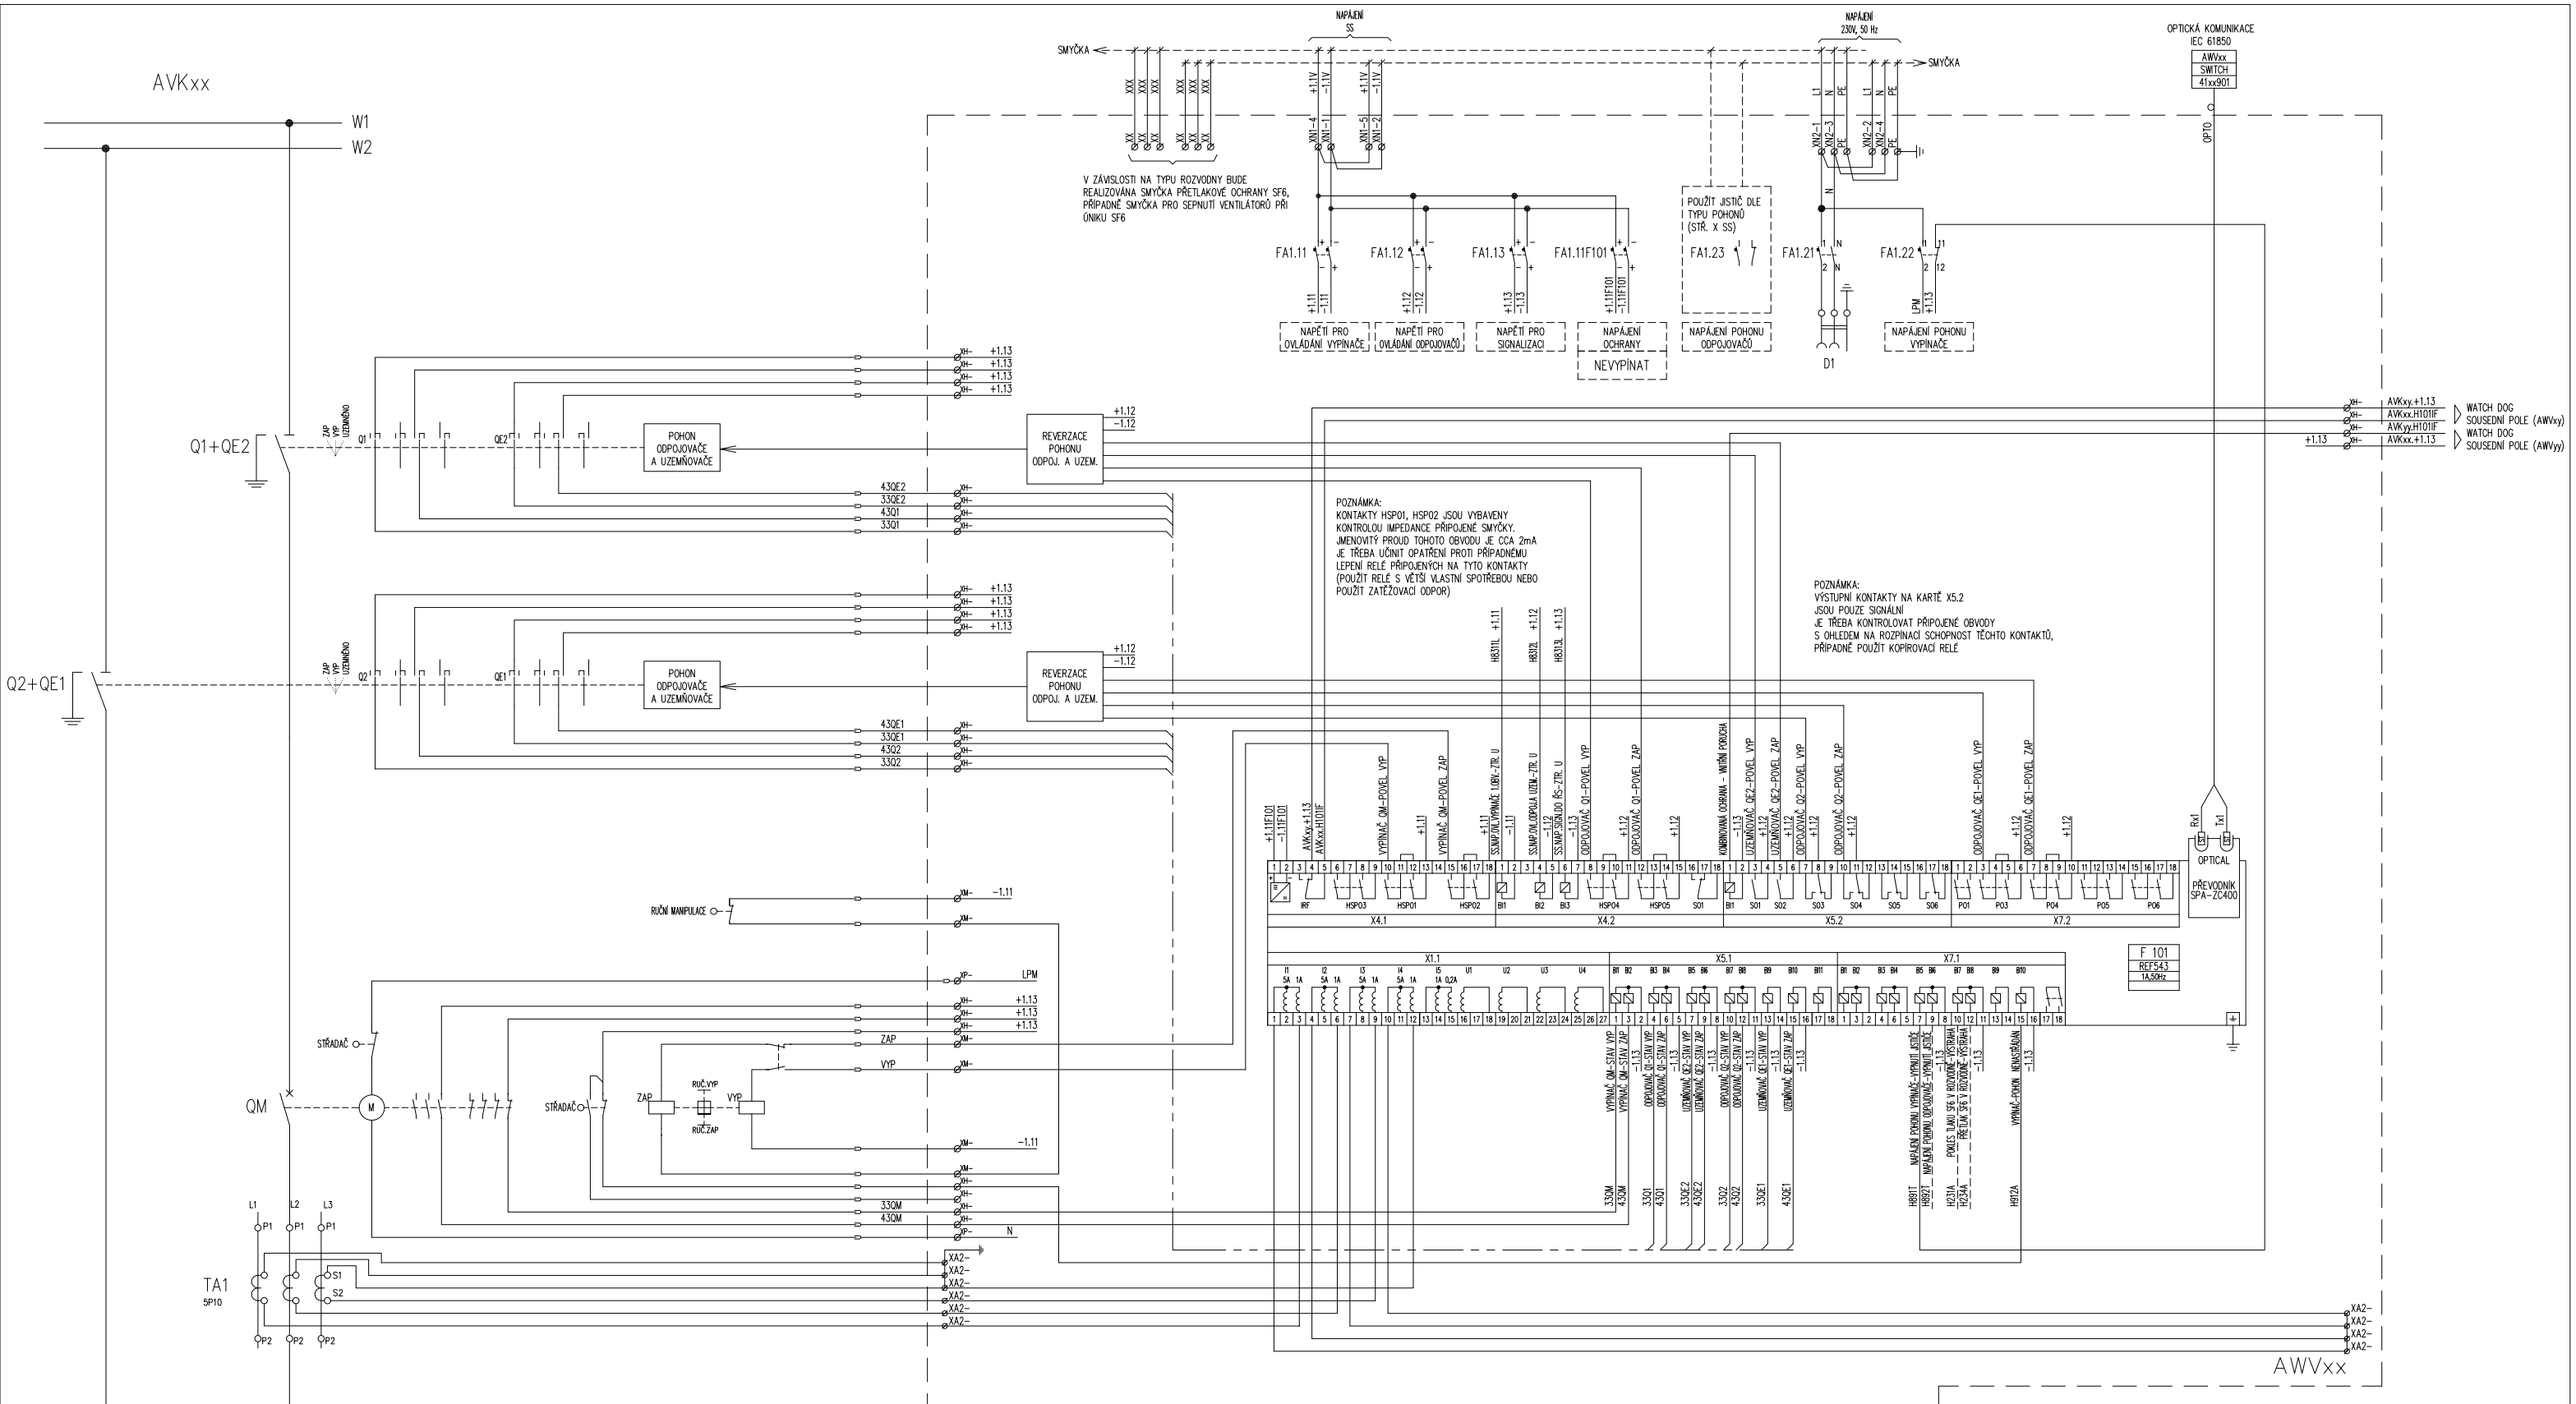

PLATNOST VÝKRESU OD: 29.1.2009

TURNOV s.r.o.	NÁZEV ZAKÁZKY: Typová zapojení SKŘ rozvoden VVN a VN			TŘÍDÍCÍ ZNAK: 068
	ČÍSLO ZAKÁZKY: 0901-20-01	STUPEŇ: STUDIE	PROVOZNÍ SOUBOR:	DATUM: 01/09
PROJEKTANT: KLÁMRT P.	NÁZEV: SMYČKOVÉ SCHÉMA OVLÁDÁNÍ A OCHRAN POLE SPÍNAČE PŘÍPOJNIC VN – ZAPOUZDŘENÁ ROZVODNA 3.2.1 (ABB)			
ZODPOVĚDNÝ PROJEKTANT: ING KOUBA				
HLAVNÍ PROJEKTANT: ING DLASK	FILE: 321_SPOJKA_ABB.DWG	MĚŘÍTKO: –	FORMÁT: A1/8xA4	ARCH. ČÍSLO: E-1-50966	LIST	INDEX