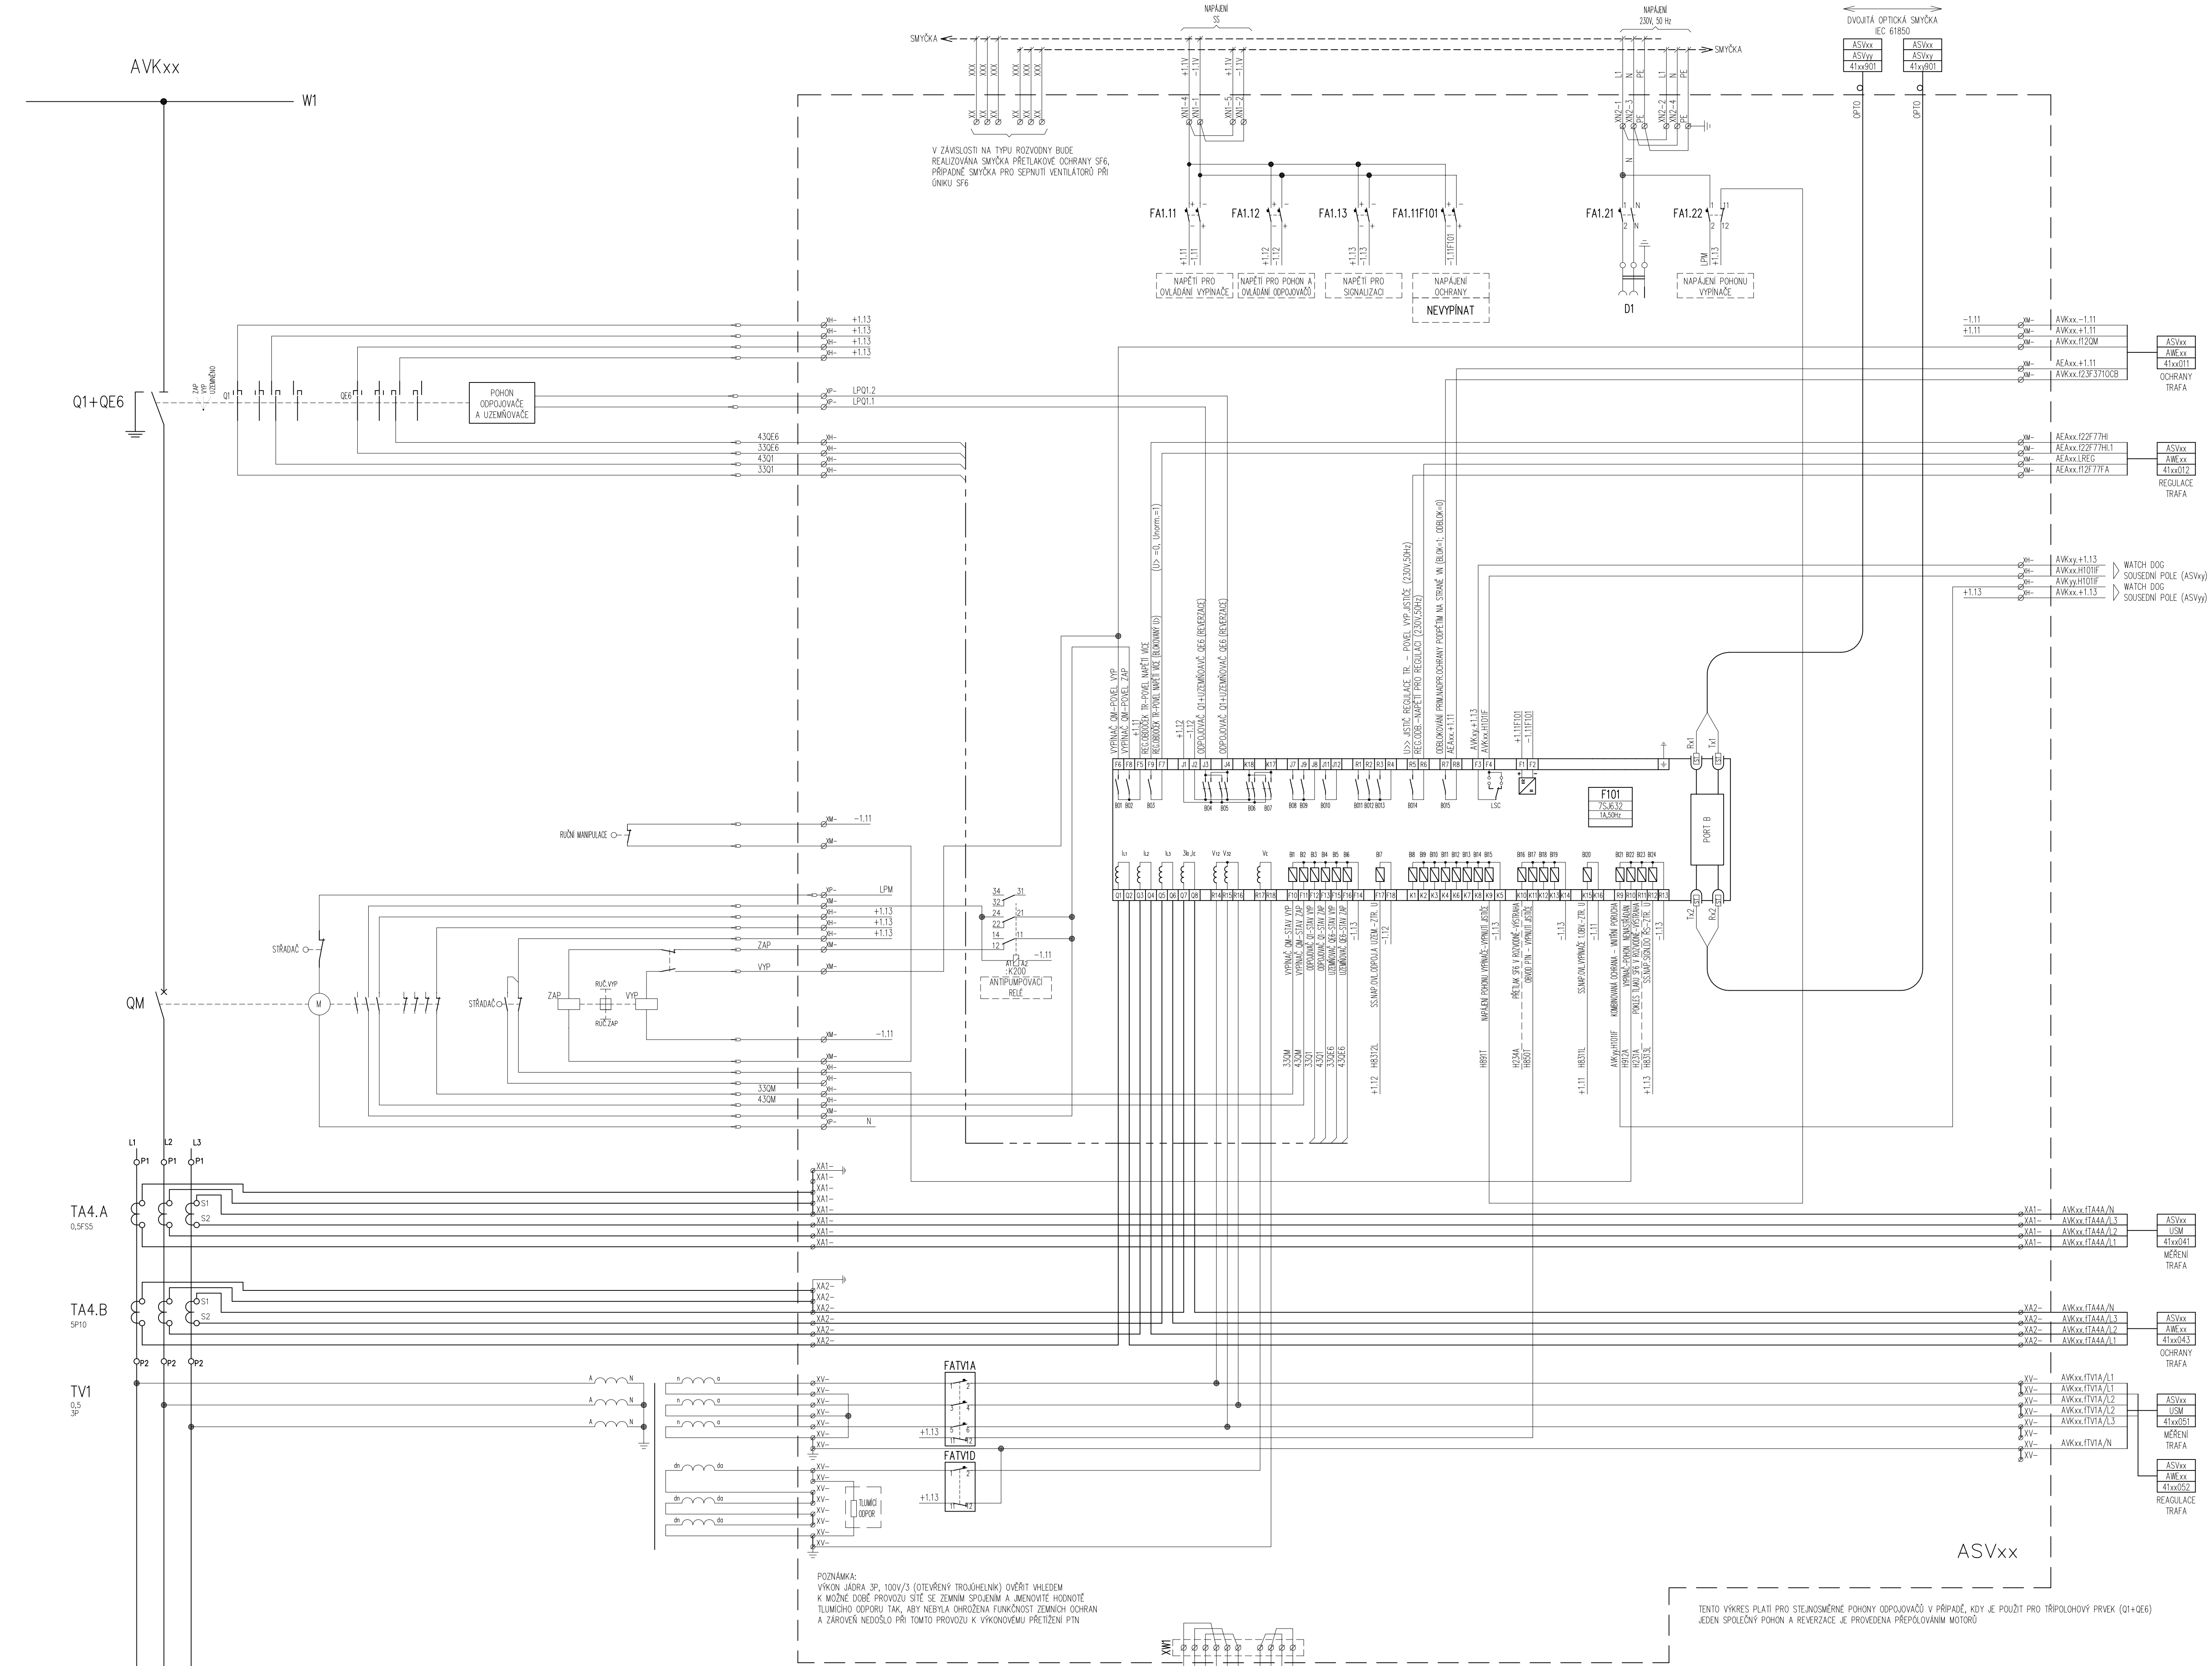

POZNÁMKA:
ČÁRKOVANĚ ZNAČENÉ PROPOJE DO V/V BUDOU VYUŽITY V ZÁVISLOSTI NA KONFIGURACI A TYPU ZAPOUZDŘENÉ ROZVODNY
LOGICKÁ OCHRANA ROZVODNY BUDE REALIZOVÁNA V RÁMCI DATOVÉ KOMUNIKACE

POZNÁMKA:
VÝKON JÁDRA 3P, 100V/3 (OTEVŘENÝ TROJÚHELNÍK) OVĚŘIT VHLEDEM K MOŽNÉ DOBĚ PROVOZU SÍTĚ SE ZEMNÍM SPOJENÍM A JMENOVITÉ HODNOTĚ TLUMÍCÍHO ODPORU TAK, ABY NEBYLA OHROŽENA FUNKČNOST ZEMNÍCH OCHRAN A ZÁROVEŇ NEDOŠLO PŘI TOMTO PROVOZU K VÝKONOVÉMU PŘETÍŽENÍ PTN

TENTO VÝKRES PLATÍ PRO STEJNOSMĚRNÉ POHONY ODPOJOVAČŮ V PŘÍPADĚ, KDY JE POUŽIT PRO TŘÍPÓLOHOVÝ PRVEK (Q1+QE6) JEDEN SPOLEČNÝ POHON A REVERZACE JE PROVEDENA PŘEPÓLOVÁNÍM MOTORŮ

ETT TURNOV s.r.o.	NÁZEV ZAKÁZKY: Typové zapojení SKŘ rozvoden VVN a VN			TŘÍDÍCÍ ZNAK: 30/xxx	
PROJEKTANT: KLÁMRT P.	ČÍSLO ZAKÁZKY: 0901-20-01	STUPEŇ: STUDIE	PROVOZNÍ SOUBOR: PS 30	DATUM: 11/08	
ZODPOVĚDNÝ PROJEKTANT: ING KOUBA	NÁZEV: SMYČKOVÉ SCHÉMA OVLÁDÁNÍ A OCHRAN POLE PŘÍVODU VN – ZAPOUZDŘENÁ ROZVODNA 3.1.2 (SIEMENS)				
HLAVNÍ PROJEKTANT: ING DLASK	FILE: 311_TRAFO_SIE.DWG	MĚŘÍTKO: –	FORMÁT: A0/16xA4	ARCH. ČÍSLO: E-0-5	LIST / INDEX