ČEZ	NÁZEV ZAKÁZKY : Typový zapojení SmR rozvaden VNN a VN			TISKU ZMĚNY : 30/xxx	
	DRUH ZAKÁZKY : 0901-20-01	STAVEB : STUDIE	PROVOZNÍ SOUBOR : PS 30	DATUM : 11/08	
	TURNOV S.r.o.				
	PROJEKTANT :				
	KL.ČÁSTI : P.				
	ZODPOVĚDNÝ PROJEKTANT :				
	ING KOUBA				
	NÁZEV PROJEKTANT :				
	ING DLASK				

SMYČKOVÉ SCHÉMA OVLÁDÁNÍ A OCHRANY POLE PŘÍVODU VN – ZAPOUZDŘENÁ ROZVODNA 3.1.2 (SIEMENS)

NAT :	WDRNO :	FORMÁT :	MOC_DIAG :	AO/16x44	E–0–5
31_TRAFO_SIEMS	–	A3			

TENTO VÝKRES PLATÍ PRO STŘÍDAVÉ PŘÍVODY ODPOVÍDAJÍCÍ PŘÍPOJNÉ PRO STEJNOSMĚRNÉ PŘÍVODY, KTERÉ JE POUŽITÍ PRO KAŽDÝ PŘÍPAD SAMOSTATNÝ POHON NEBO JE K REVERZACI ZAPOTŘEBÍ MCC. NEZ DVOU KONTAKTŮ (PŘEPÍNACÍ MOTOROU+BUDÍCÍCH CÍVEK)

POZNÁMKA-
CHRÁNĚNÉ ZAKLÁDNÍ PŘÍPOJCE DO V/V BUDOU
VYBZITY V ZÁVISLOSTI NA KONFIGURACI A TYPU
ZAPOUZDŘENÉ ROZVODNY
LOGICKÁ OCHRANA ROZVODNY BUDE REALIZOVÁNA
V RÁMCI DATOVÉ KOMUNIKACE

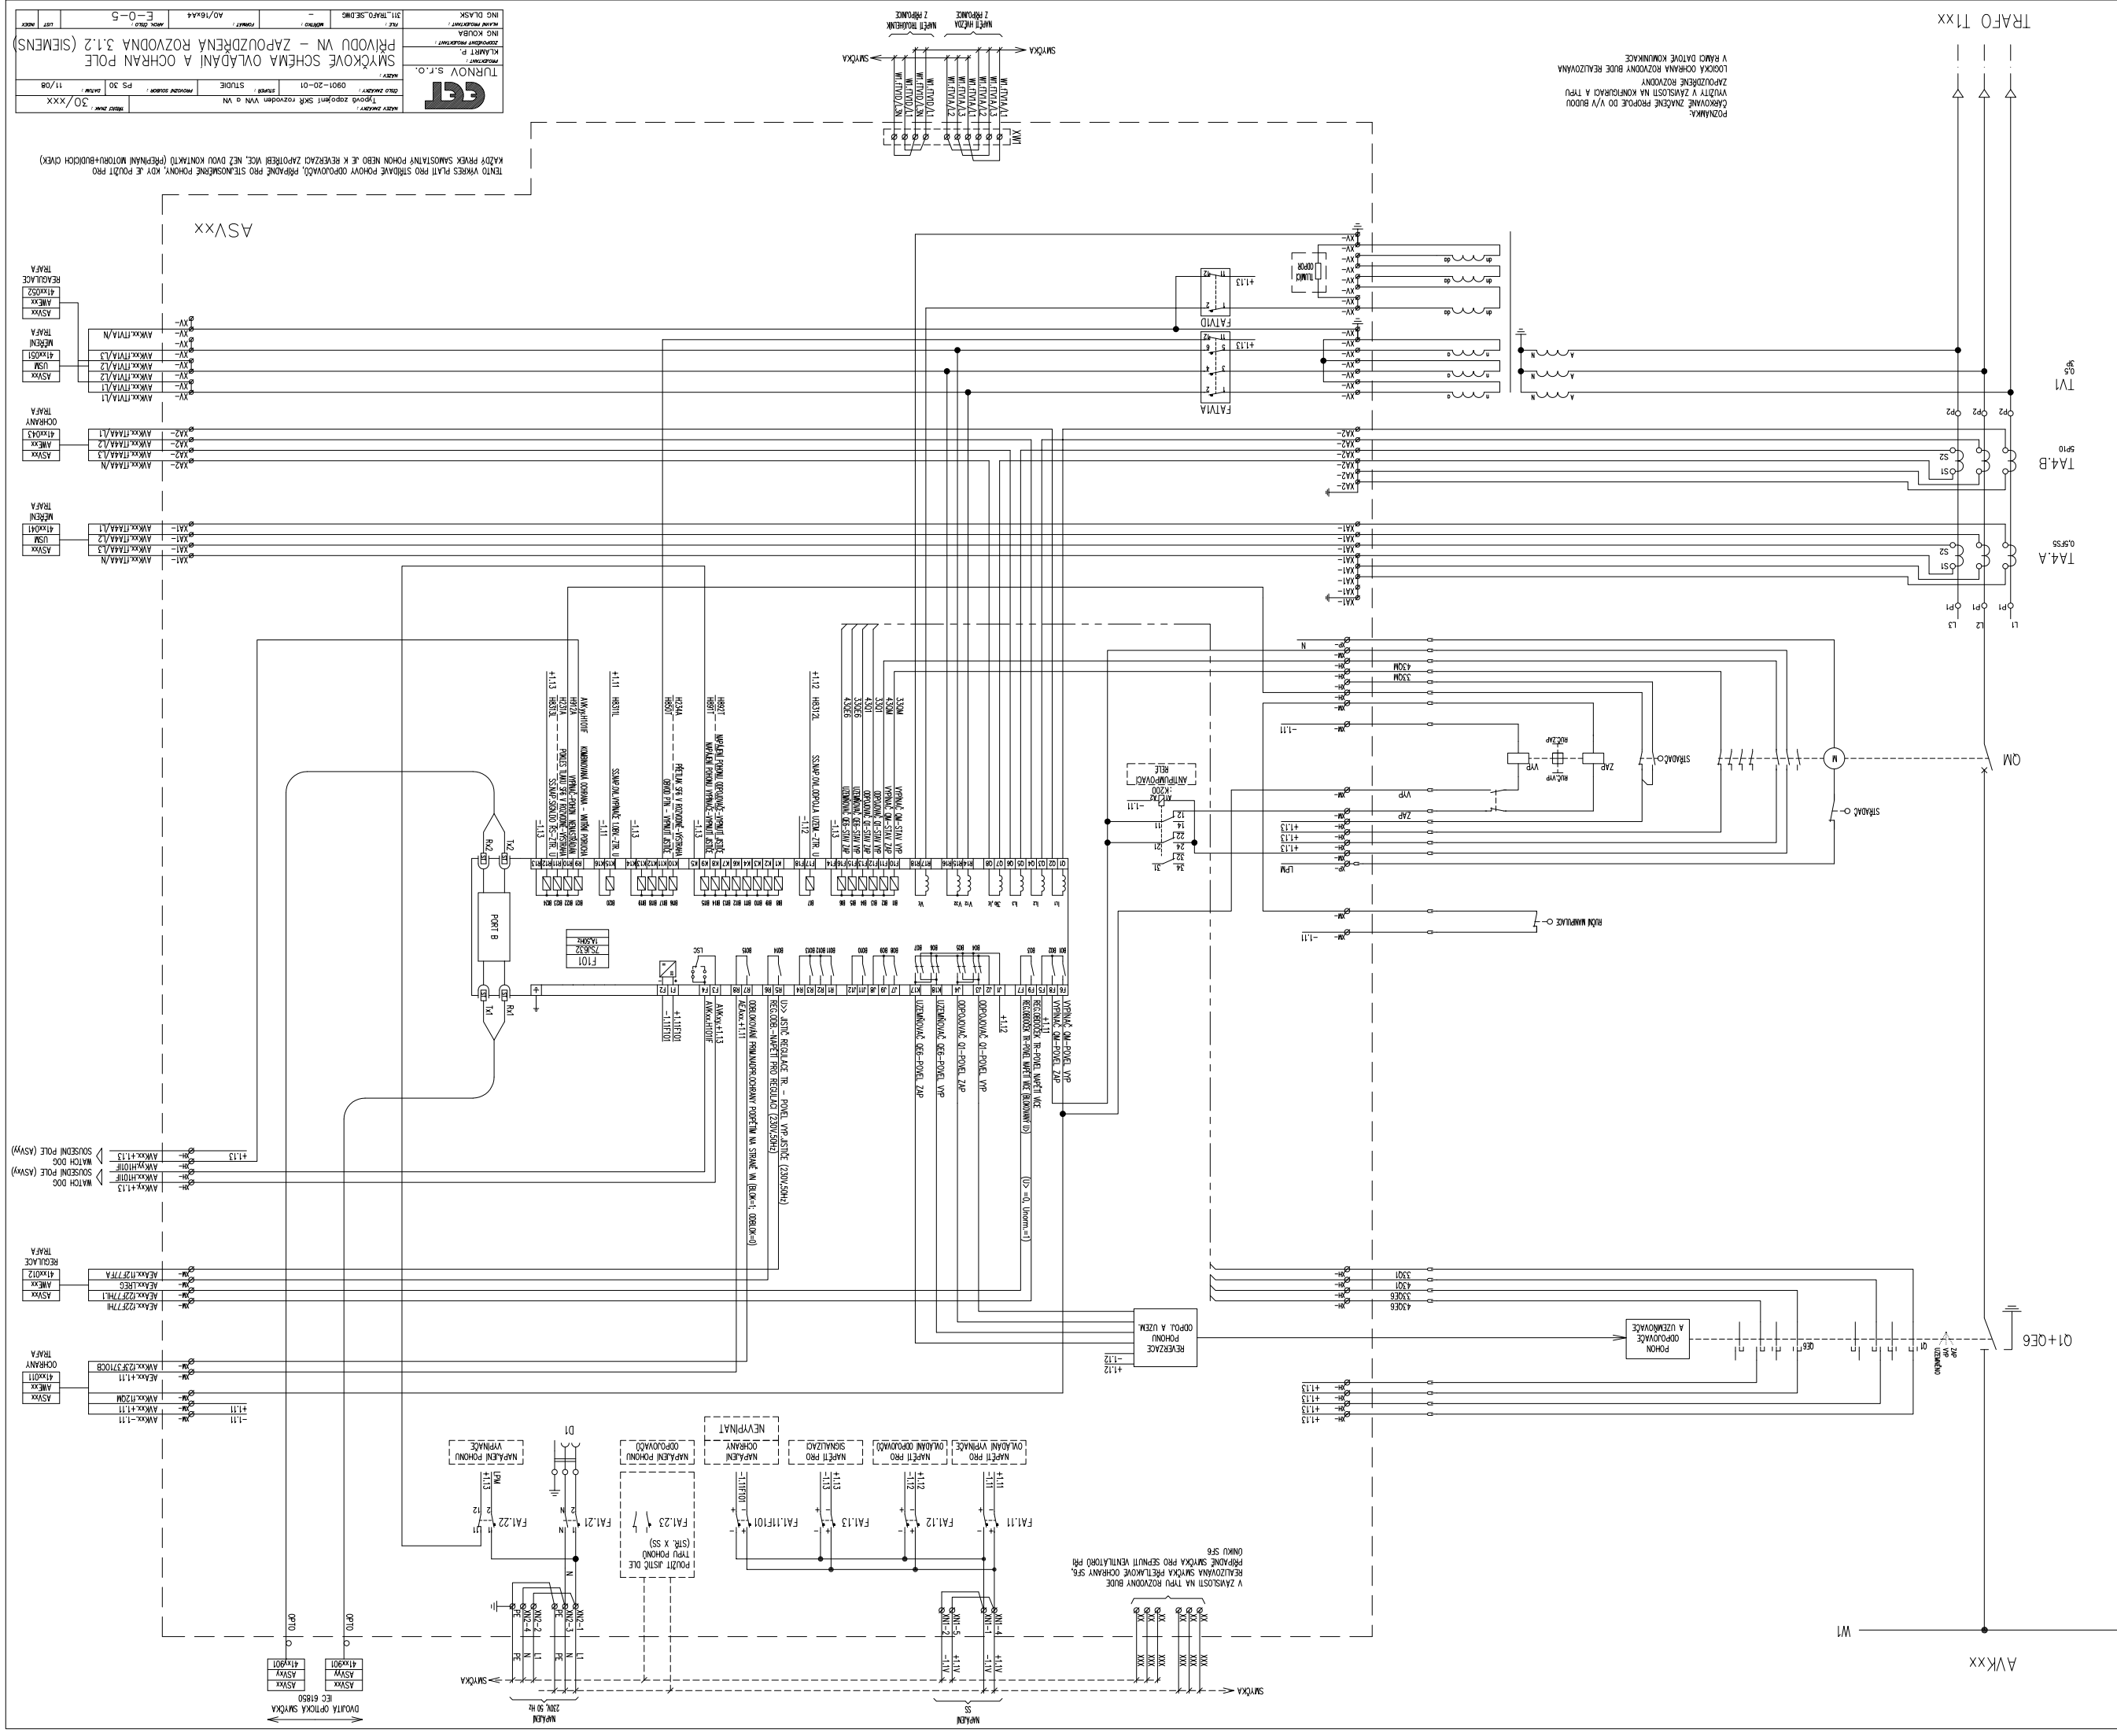
TRAFO T1xx
ASVxx
AVKxx
SMYČKA
MAPĚTÍ NAZNAČENÝM Z PŘÍPOJNIC
MAPĚTÍ NAZNAČENÝM Z PŘÍPOJNIC
1MX1
T1.VYVAZ1.1
T1.VYVAZ1.2
T1.VYVAZ1.3
T1.VYVAZ2.1
T1.VYVAZ2.2
T1.VYVAZ2.3
T1.VYVAZ3.1
T1.VYVAZ3.2
T1.VYVAZ3.3
T1.VYVAZN.1
T1.VYVAZN.2
T1.VYVAZN.3
T1.VYVAZN.N
T1.VYVAZN.PE
T1.VYVAZN.PE
T1.VYVAZN.PE