




Typ uložení—1 (PB)

Stojan kotevní ON 13 0852.3 – DN200

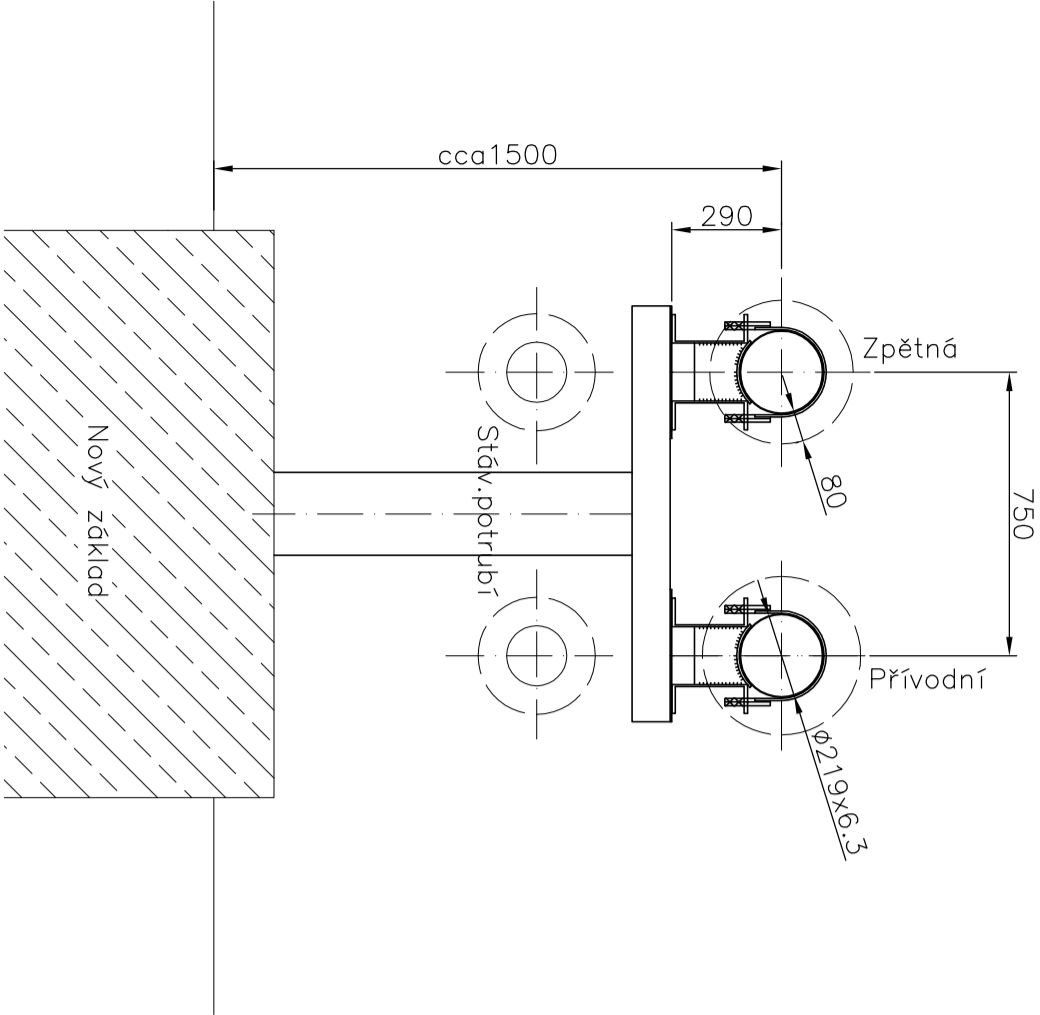


Typ uložení—2 (PB)

Stojan kotevní ON 13 0852.3 – DN200

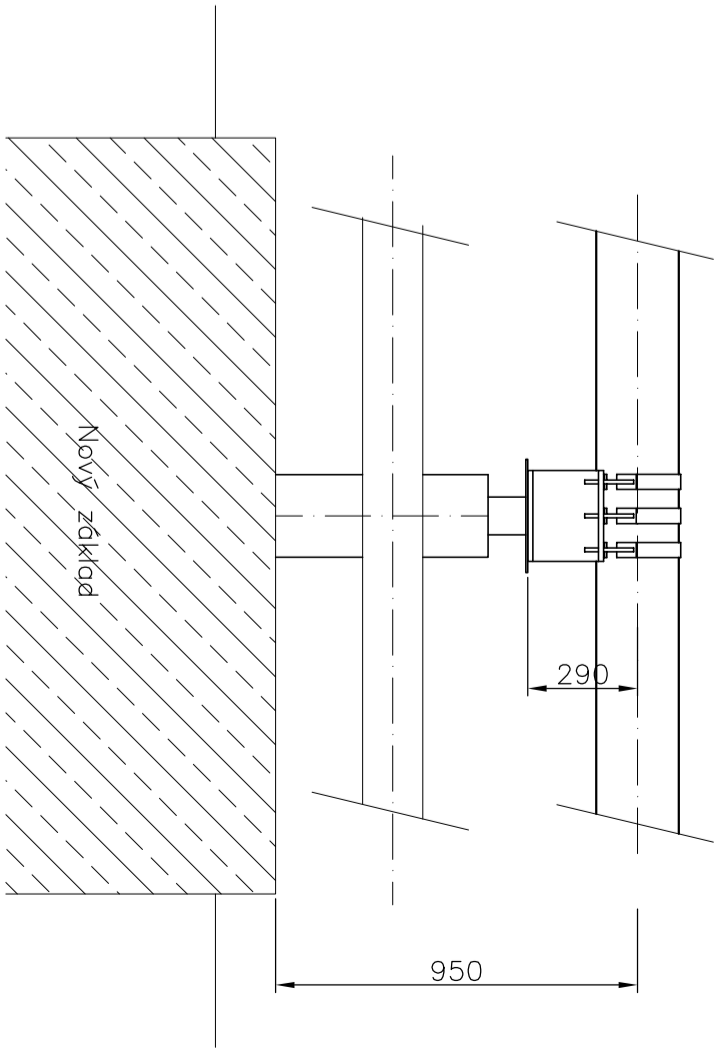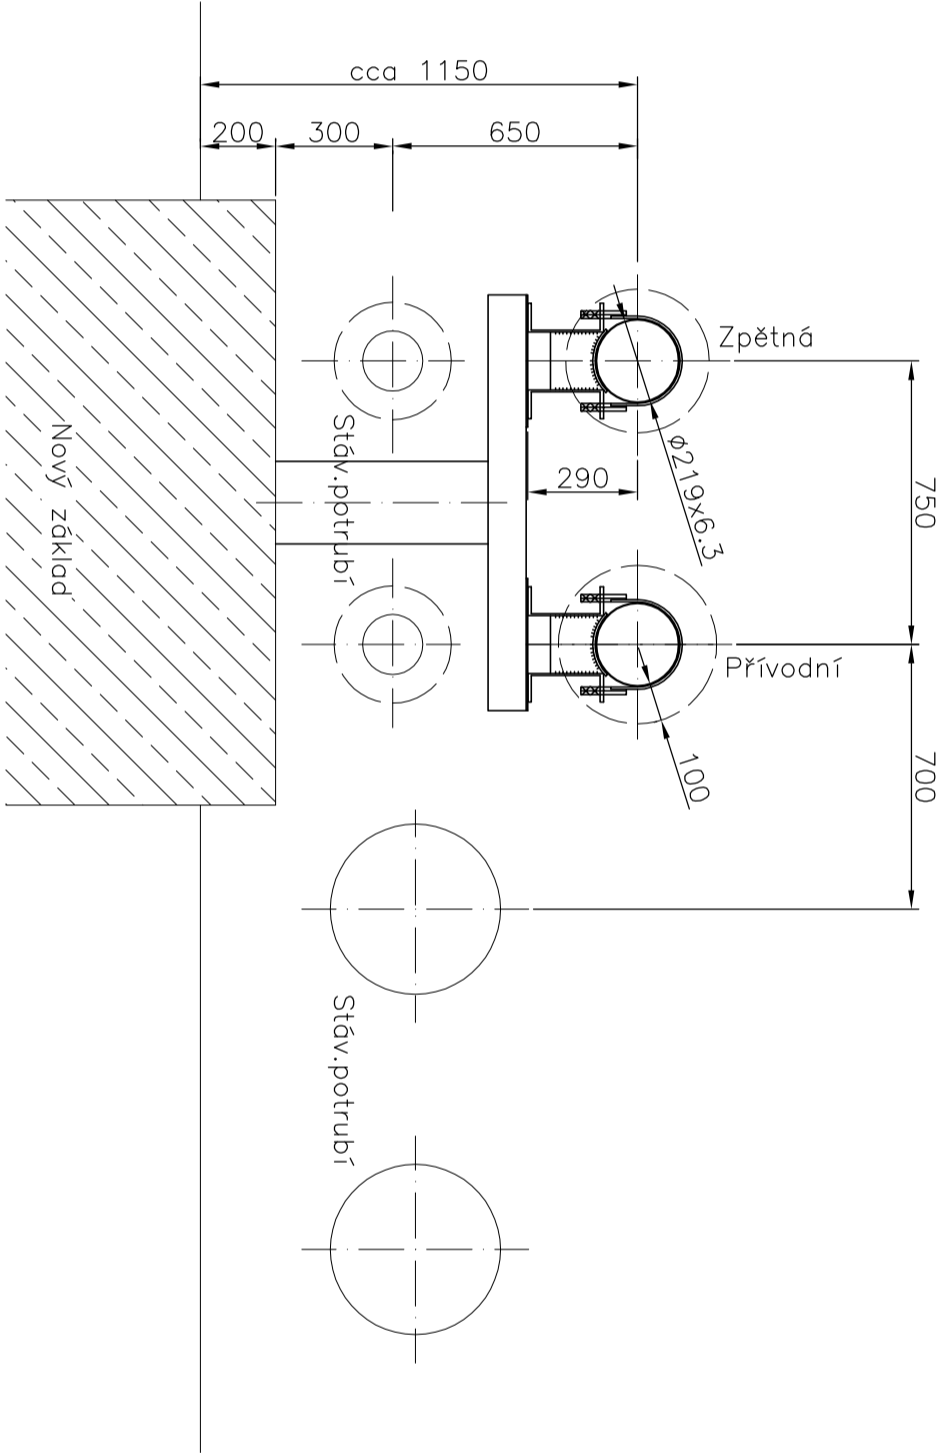

Řez ve směru toku média

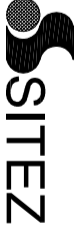Z H O T O V I T E L :		I N V E S T O R :	
 SITEZ s.r.o. Centrální předávací stanice Stáříž Nová Ves 415 01 Teplice info@sitez.cz		ČEZ Teplárenská a.s. Školní 1051 430 01 Chomutov	
Vypracoval	Urban Milan	Zakázkové číslo	35 – 11
Kontroloval	Ing. Manáček Jan	Datum	09 / 2011
Akce :		Stupeň	DSP
ST 140310		Měřtko	1 : 20
Bílina, CZT Ledvice			
In0 01 – Horkovodní rozvod, Nadzemní část			
Obsah :	Uložení potrubí – typ 1–2		
	Poř. číslo :	4	Paré : 5