
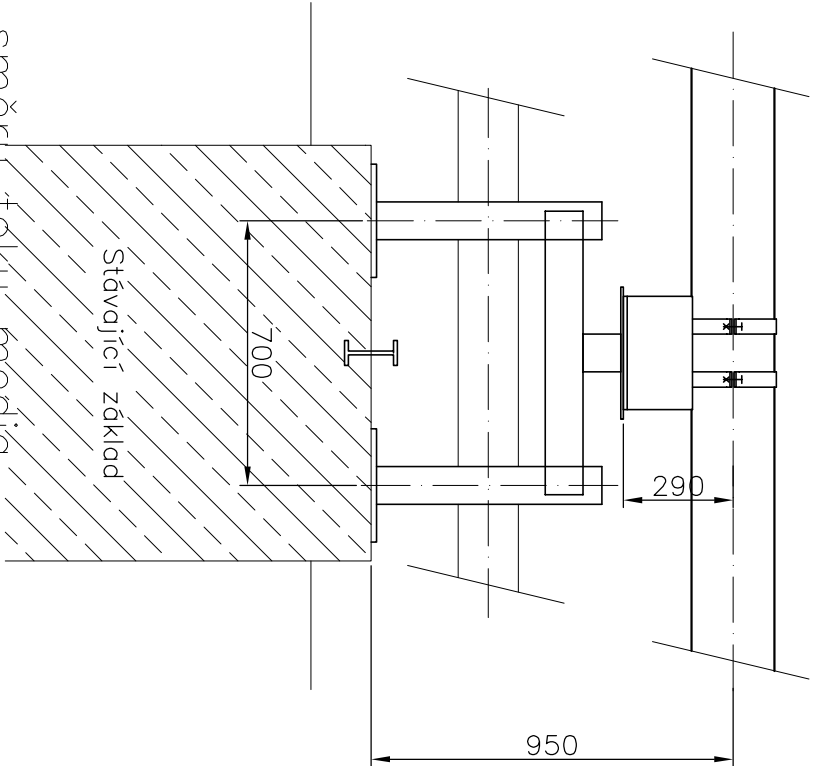



Typ uložení—3 (vodící)

Podpěra ON 13 0803.1 – DN200

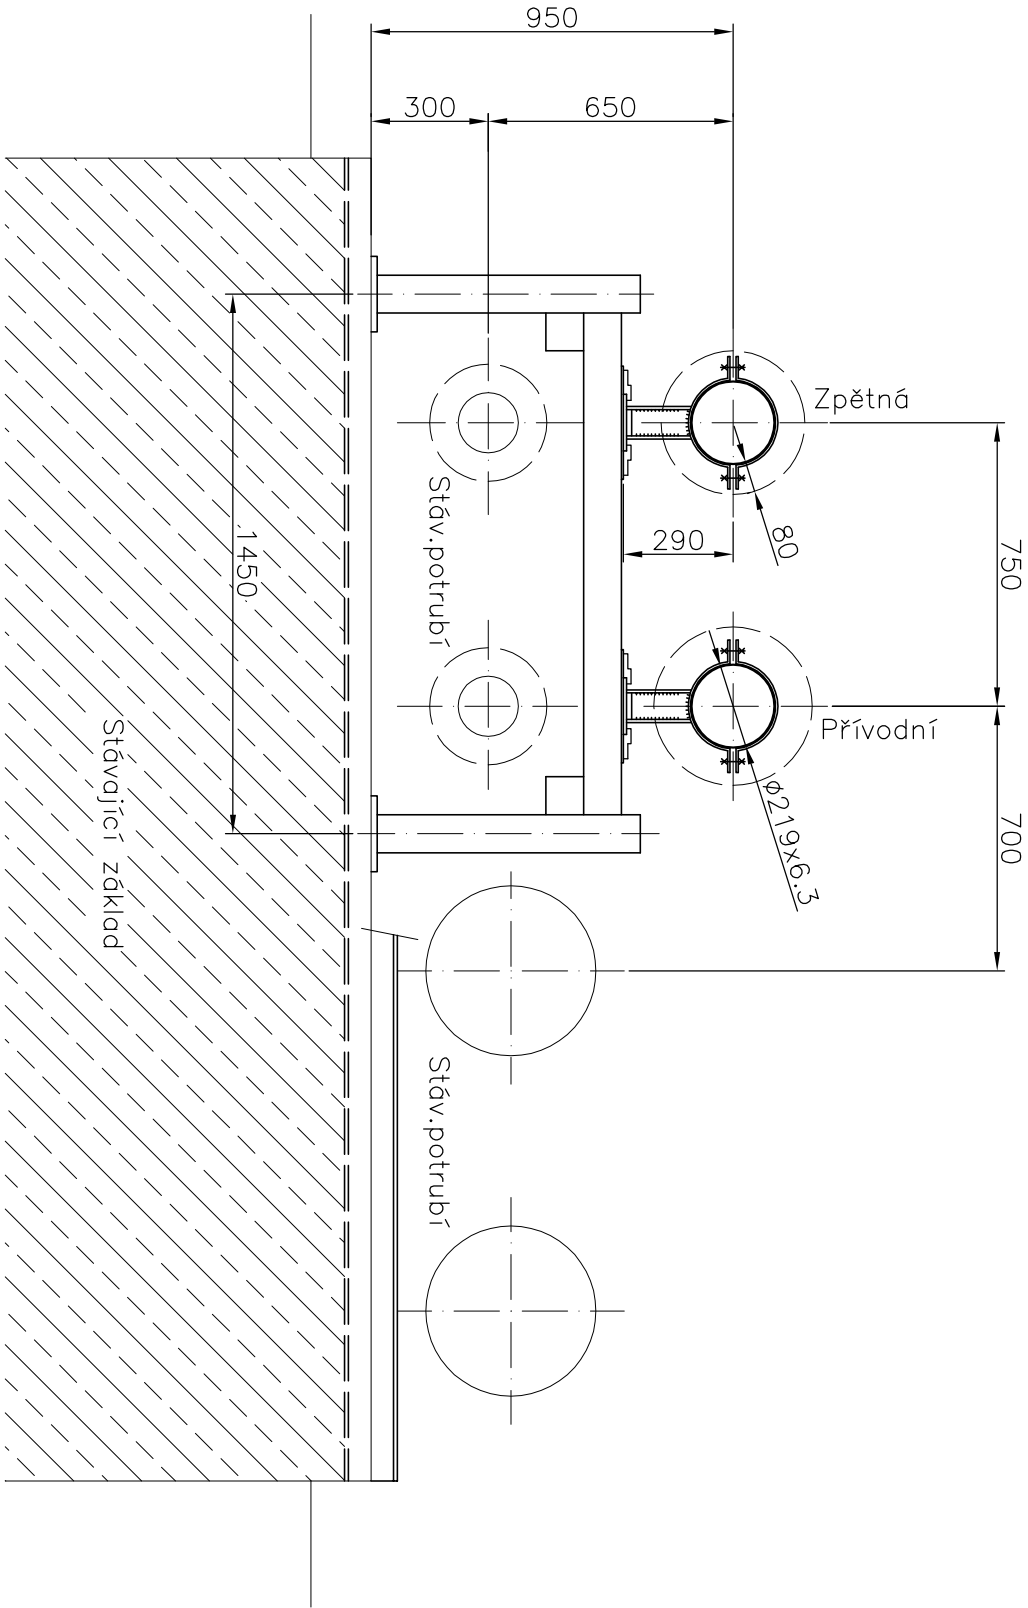

Z H O T O V I T E L :		I N V E S T O R :	
 SITEZ s.r.o.		ČEZ Teplárenská a.s.	
Centrální předávací stanice		Školní 1051	
Sídliště Nová Ves		430 01 Chomutov	
415 01 Teplice			
info@sitez.cz			
Vypracoval	Urban Milan	Zakázkové číslo	35 – 11
Kontroloval	Ing. Mandžák Jan	Datum	09 / 2011
Akce :		Stupeň	DSP
ST 140310		Měřítko	1 : 20
Bílina, CZT Ledvice			
Ino 01 – Horkovodní rozvod, Nadzemní část			
Obsah :	Uložení potrubí – typ 3		Poř. číslo : 5
		Paré : 6	