
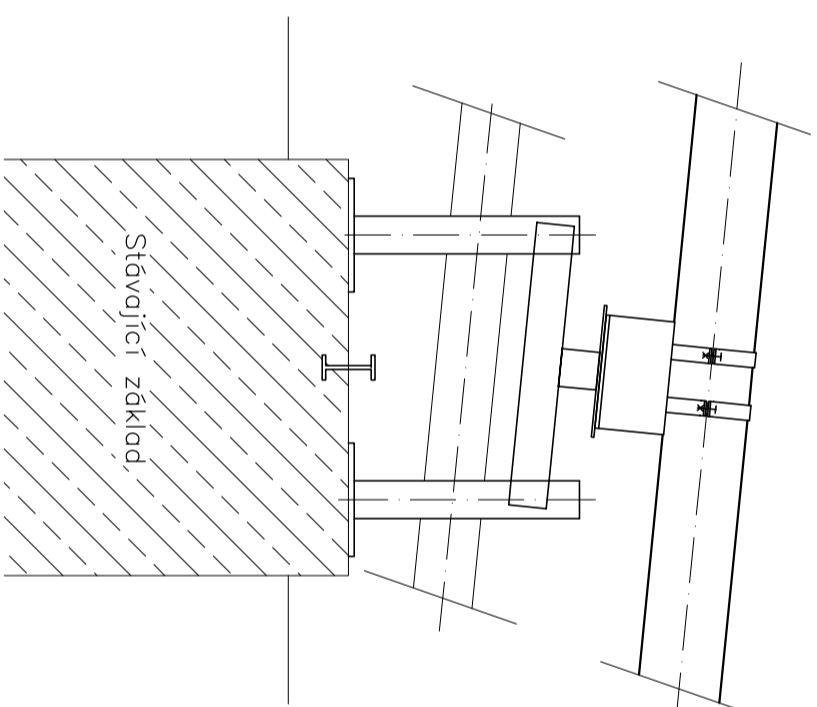
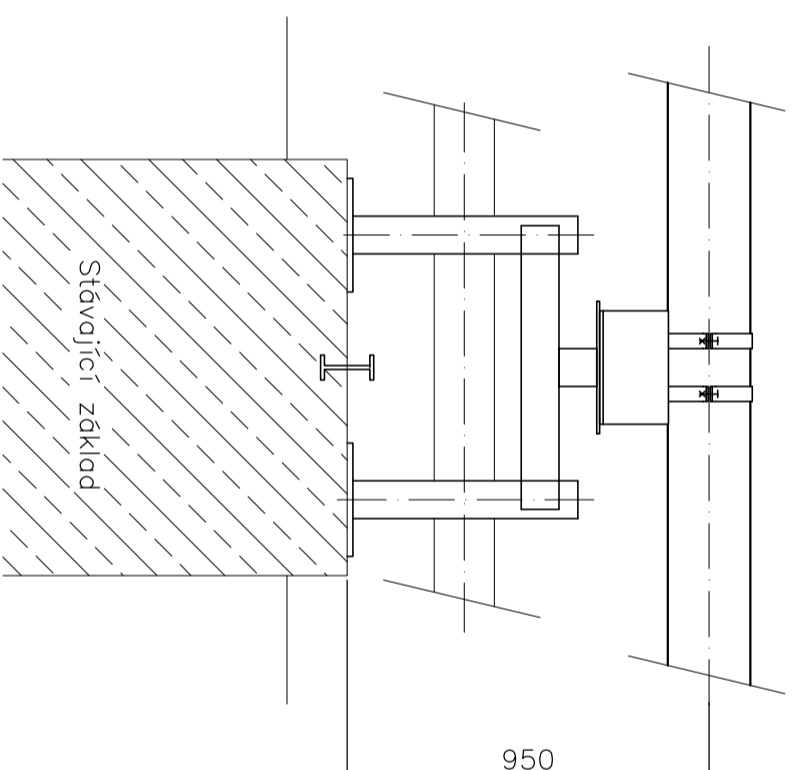


Typ uložení-4 (volně)

Podpěra ON 13 0802 – DN200

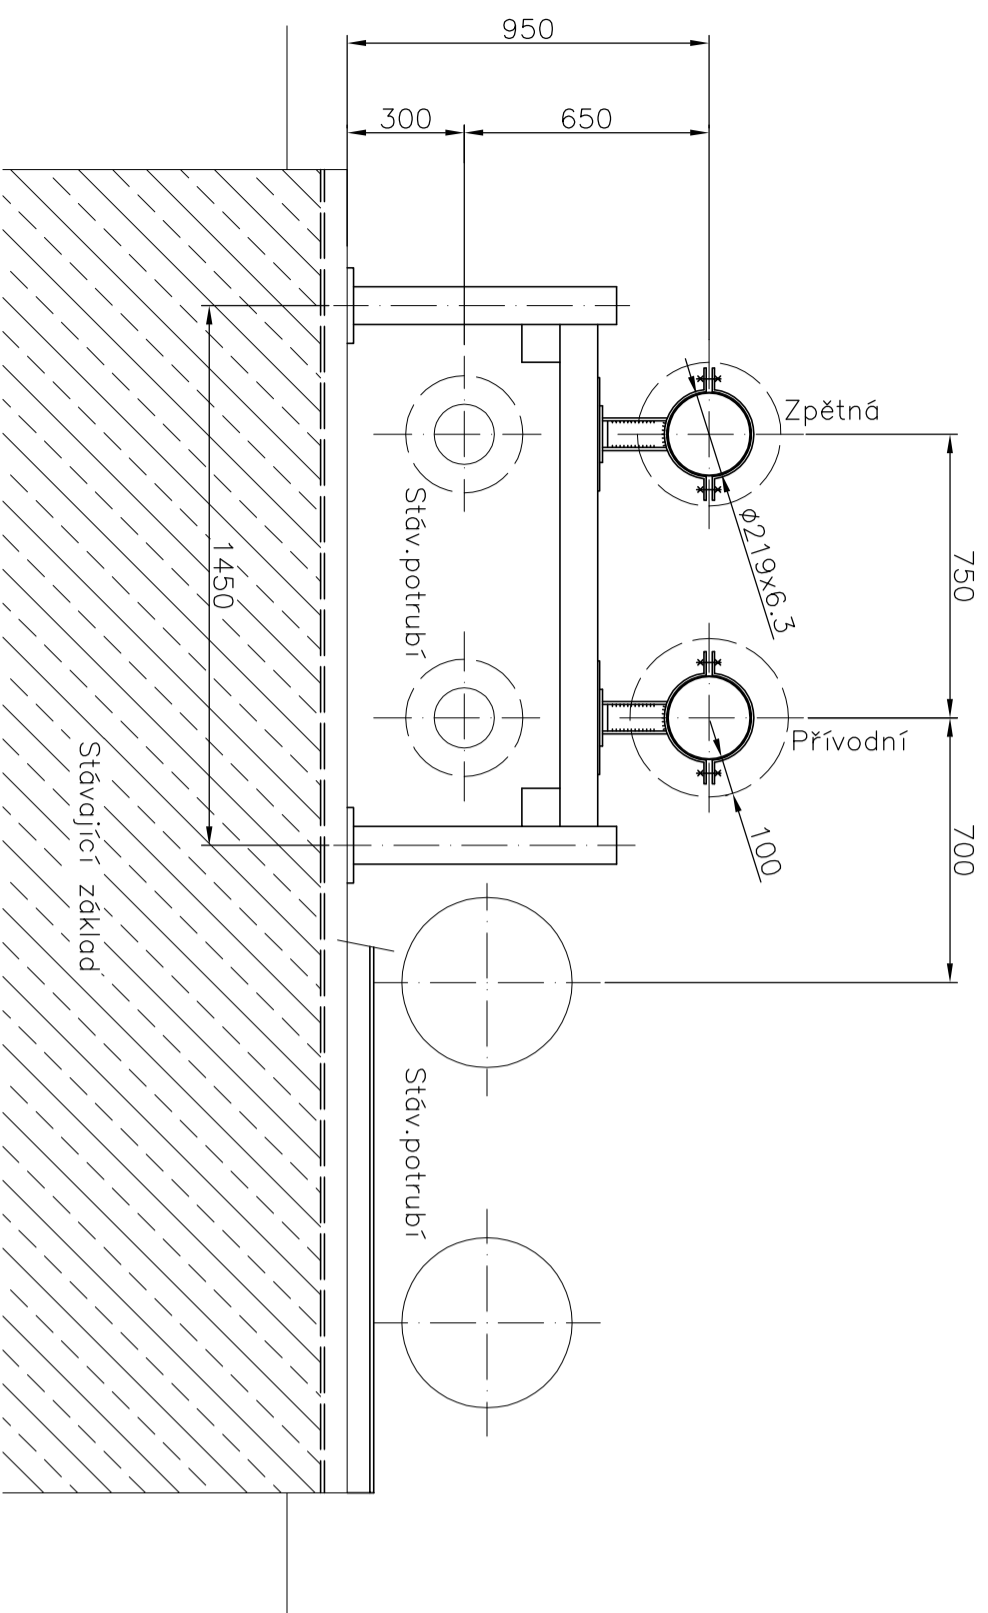

Řez ve směru toku media

Z H O T O V I T E L :	I N V E S T O R :
SITEZ s.r.o.	ČEZ Teplárenská a.s.
Centrální předavači stanice	Školní 1051
Sdaliště Nová Ves	430 01 Chomutov
415 01 Teplice	
info@sitez.cz	

Vypracoval	Urban Milan	<i>Milan Urban</i>	Zakázkové číslo	35 — 11
Kontroloval	Ing. Mandžák Jan	<i>[Signature]</i>	Datum	09 / 2011
Akce :	ST 140310		Stupeň	DSP
	Bílina, CZT Ledvice		Měřitko	1 : 20
	Ino 01 – Horkovodní rozvod, Nadzemní část			

Obsah :	Pof. číslo :	Paré :
Uložení potrubí – typ 4	6	5