

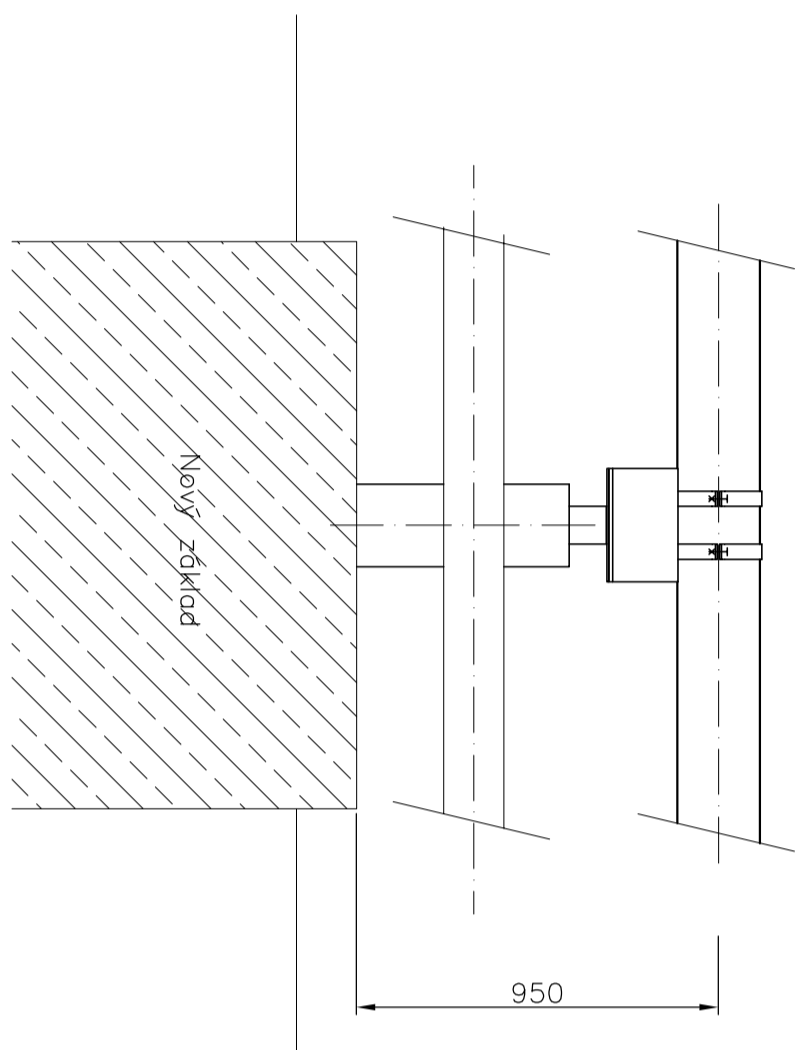



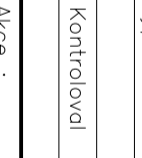
Typ uložení–5 (volně)  
Podpěra ON 13 0802 – DN200

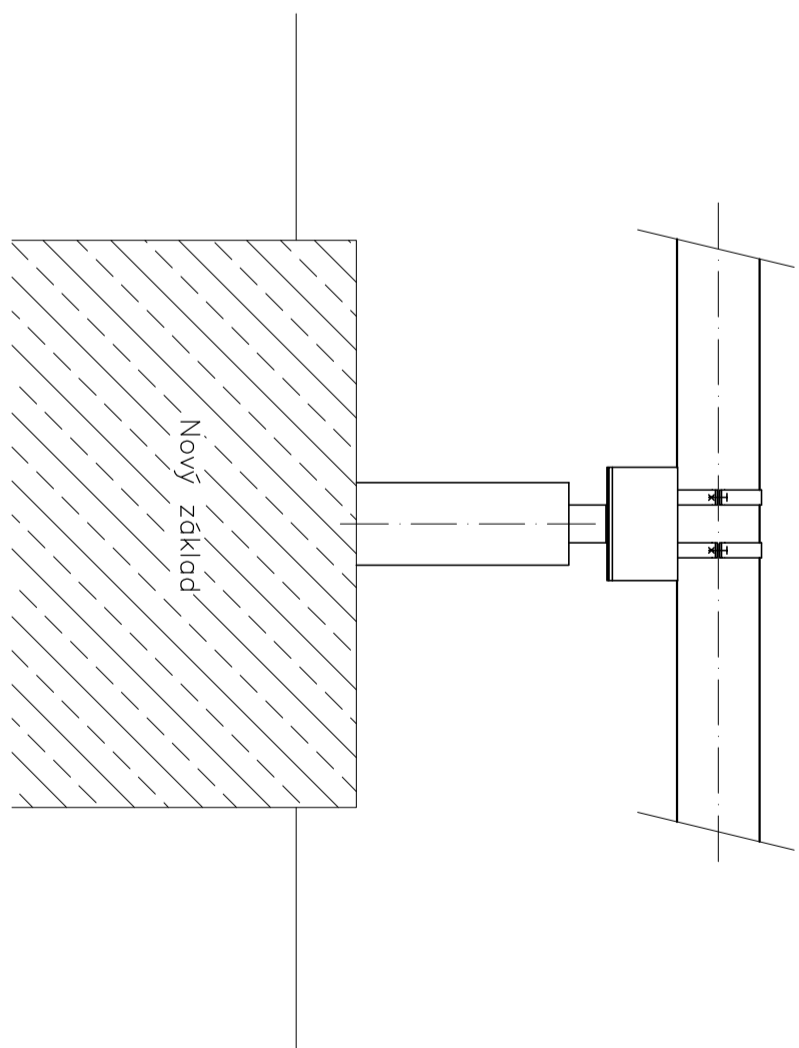

Typ uložení–6 (volně)  
Podpěra ON 13 0802 – DN200

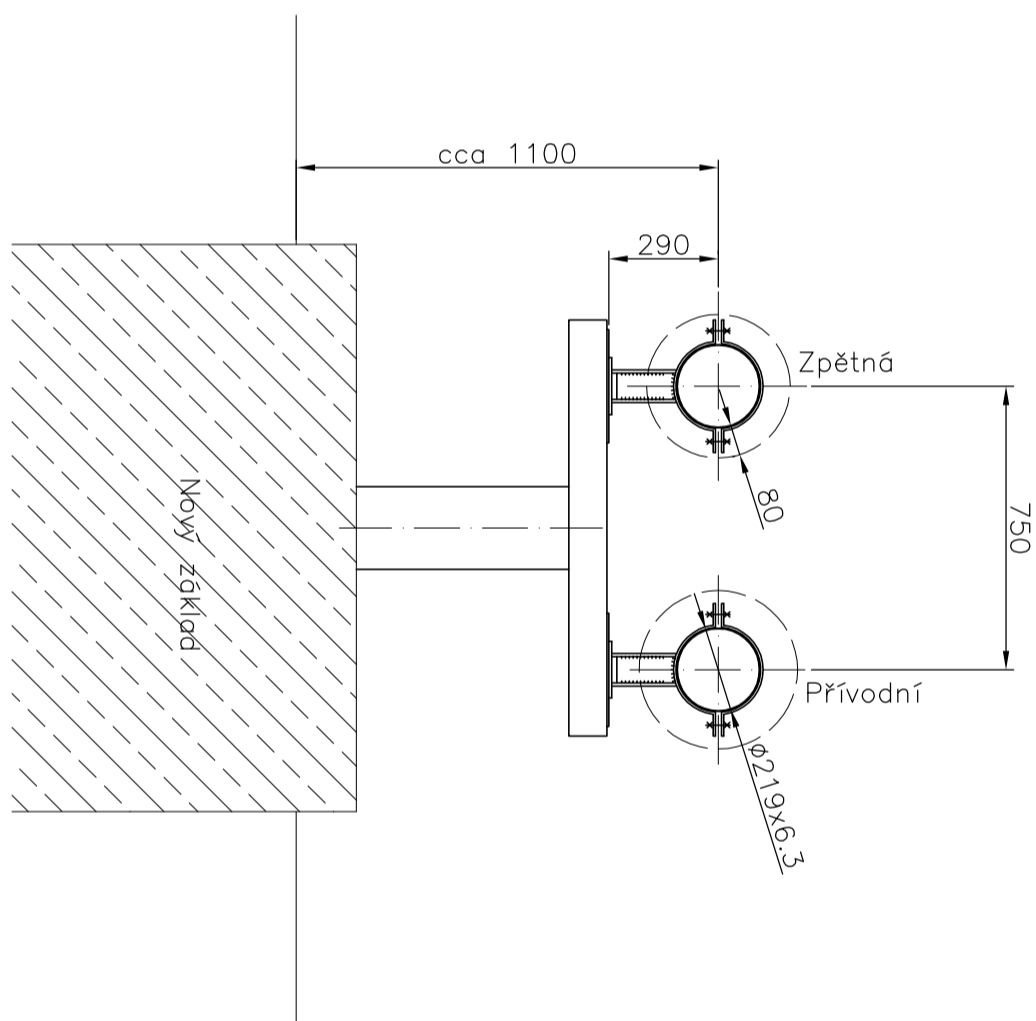

Řez ve směru toku média

Z D O T O V I T E L :		I N V E S T O R :	
 <b>SITEZ s.r.o.</b> Smluvní přenosací stanice Smluvní rozvod 415 01 Teplice info@sitez.cz		<b>ČEZ, Teplárenská a.s.</b> Skokův 1051 430 01 Chomutov	
Vypracoval	Urban Milan	Zaobchovává číslo	35 – 11
Kontroloval	Ing. Maruška Jan	Datum	09 / 2011
Podepsal : 		Stupeň	DSP
Měřítko : 1 : 20		WAPKto	
ST 140310			
Bílina, CZT Ledvice			
InO 01 – Horkovodní rozvod, Nadzemní část			
Obsah :	Uložení potrubí – typ 5–6	Per. číslo :	7
		Paré :	6