



Typ uložení—7 (volné)

Podpěra ON 13 0802 – DN200

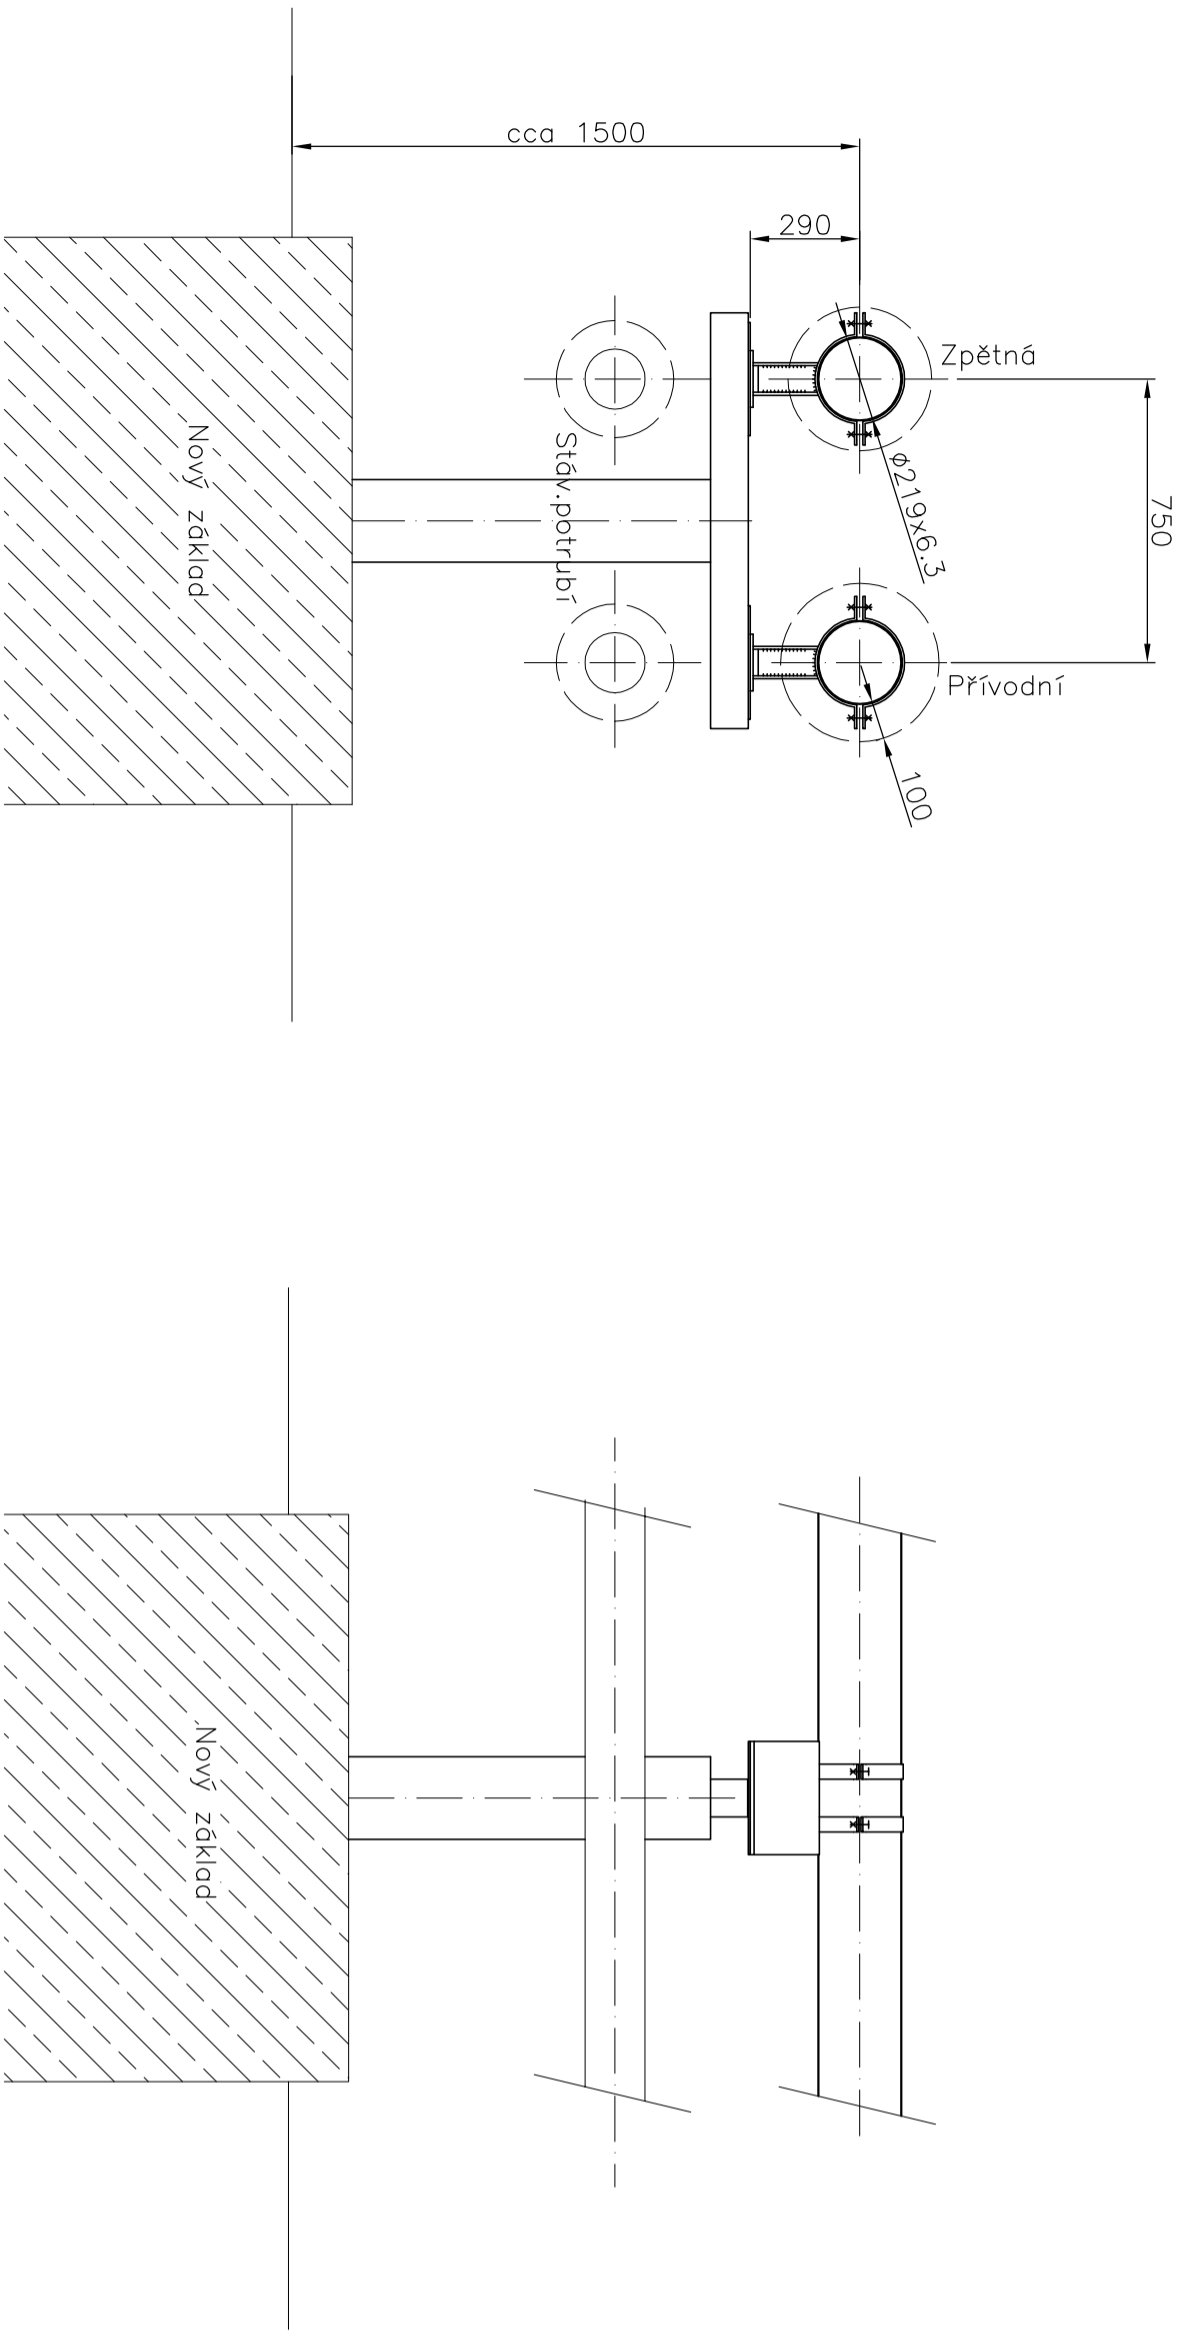


Typ uložení—8 (volné)

Podpěra ON 13 0802 – DN200

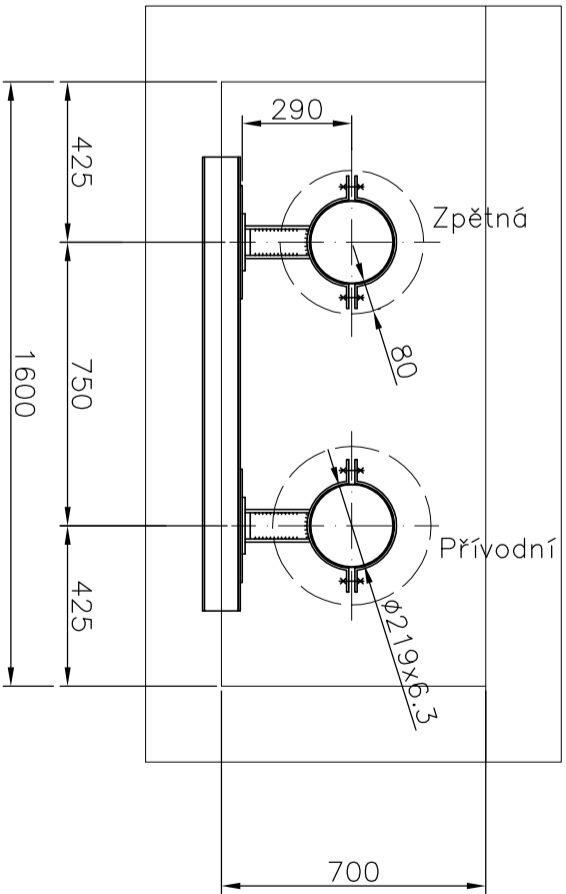

Řez ve směru toku média

Z H O T O V I T E L :		I N V E S T O R :	
 SITEZ s.r.o. Centrální předvoací stanice Stájiště Nová Ves 415 01 Teplice info@sitez.cz		ČEZ Tepelárenská a.s. Školní 1051 430 01 Chomutov	
Vypracoval	Urban Milan	Zakázkové číslo	35 – 11
Kontroloval	Ing. Mandžák Jan	Datum	09 / 2011
Akce :		Stupeň	DSP
ST 140310		Měřítko	1 : 20
Bílina, CZT Ledvice			
Ino 01 – Horkovodní rozvod, Nadzemní část			
Obsah :	Uložení potrubí – typ 7–8		
	Poř. číslo :	8	Paré :
			4