



Typ uložení—9 (vodící)

Podpěra ON 13 0825 – DN200

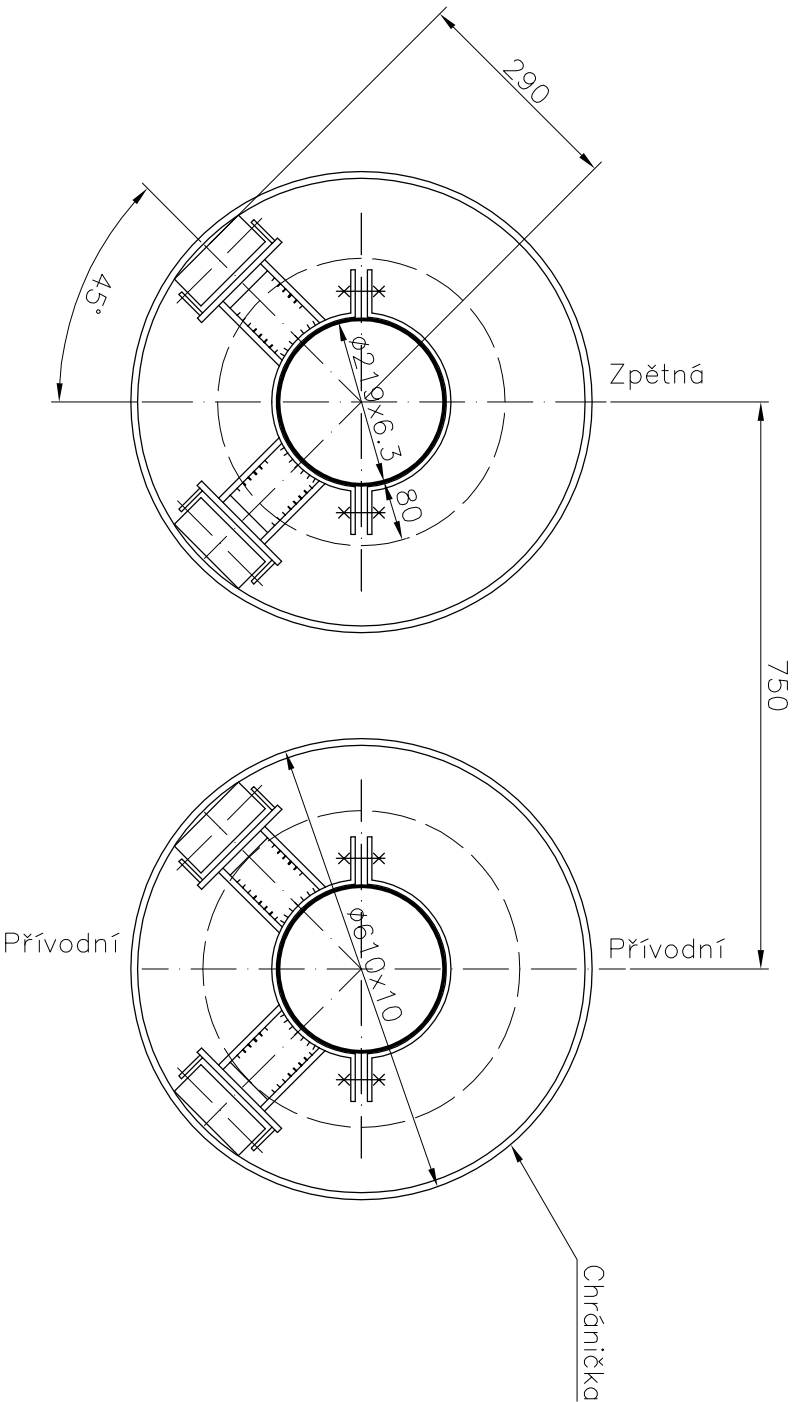



Typ uložení—10 (volné)

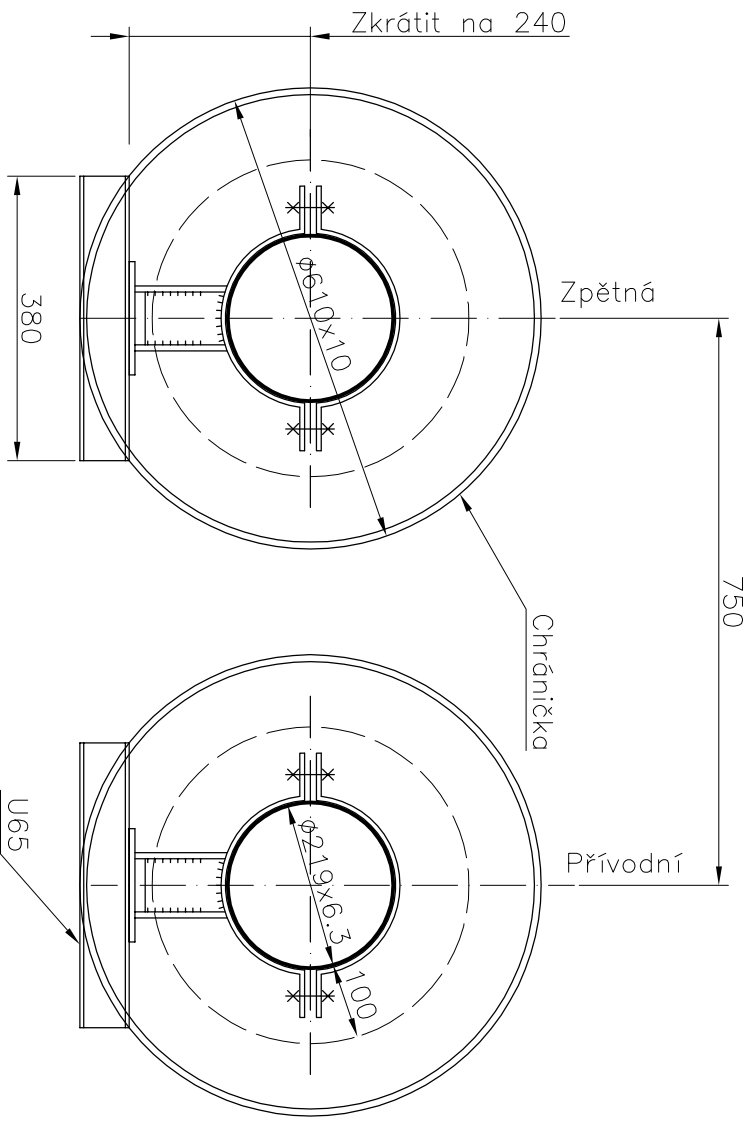Podpěra ON 13 0802 – DN200



Centrální předávací stanice
Sídliště Nová Ves
415 01 Teplice
info@sitez.cz

ČEZ Teplárenská a.s.
Školní 1051
430 01 Chomutov

Z H O T O V I T E L :			I N V E S T O R :		
Vypracoval	Urban Milan		Zakázkové číslo	35 – 11	
Kontroloval	Ing. Mandžák Jan		Datum	09 / 2011	
Akce :			Stupeň	DSP	
ST 140310			Měřítko	1 : 10	

Bílina, CZT Ledvice
In0 01 – Horkovodní rozvod, Nadzemní část

Uložení potrubí v chráničce

Poř. číslo : 9
Paré : 6