




Stojka č.1 –9 ks

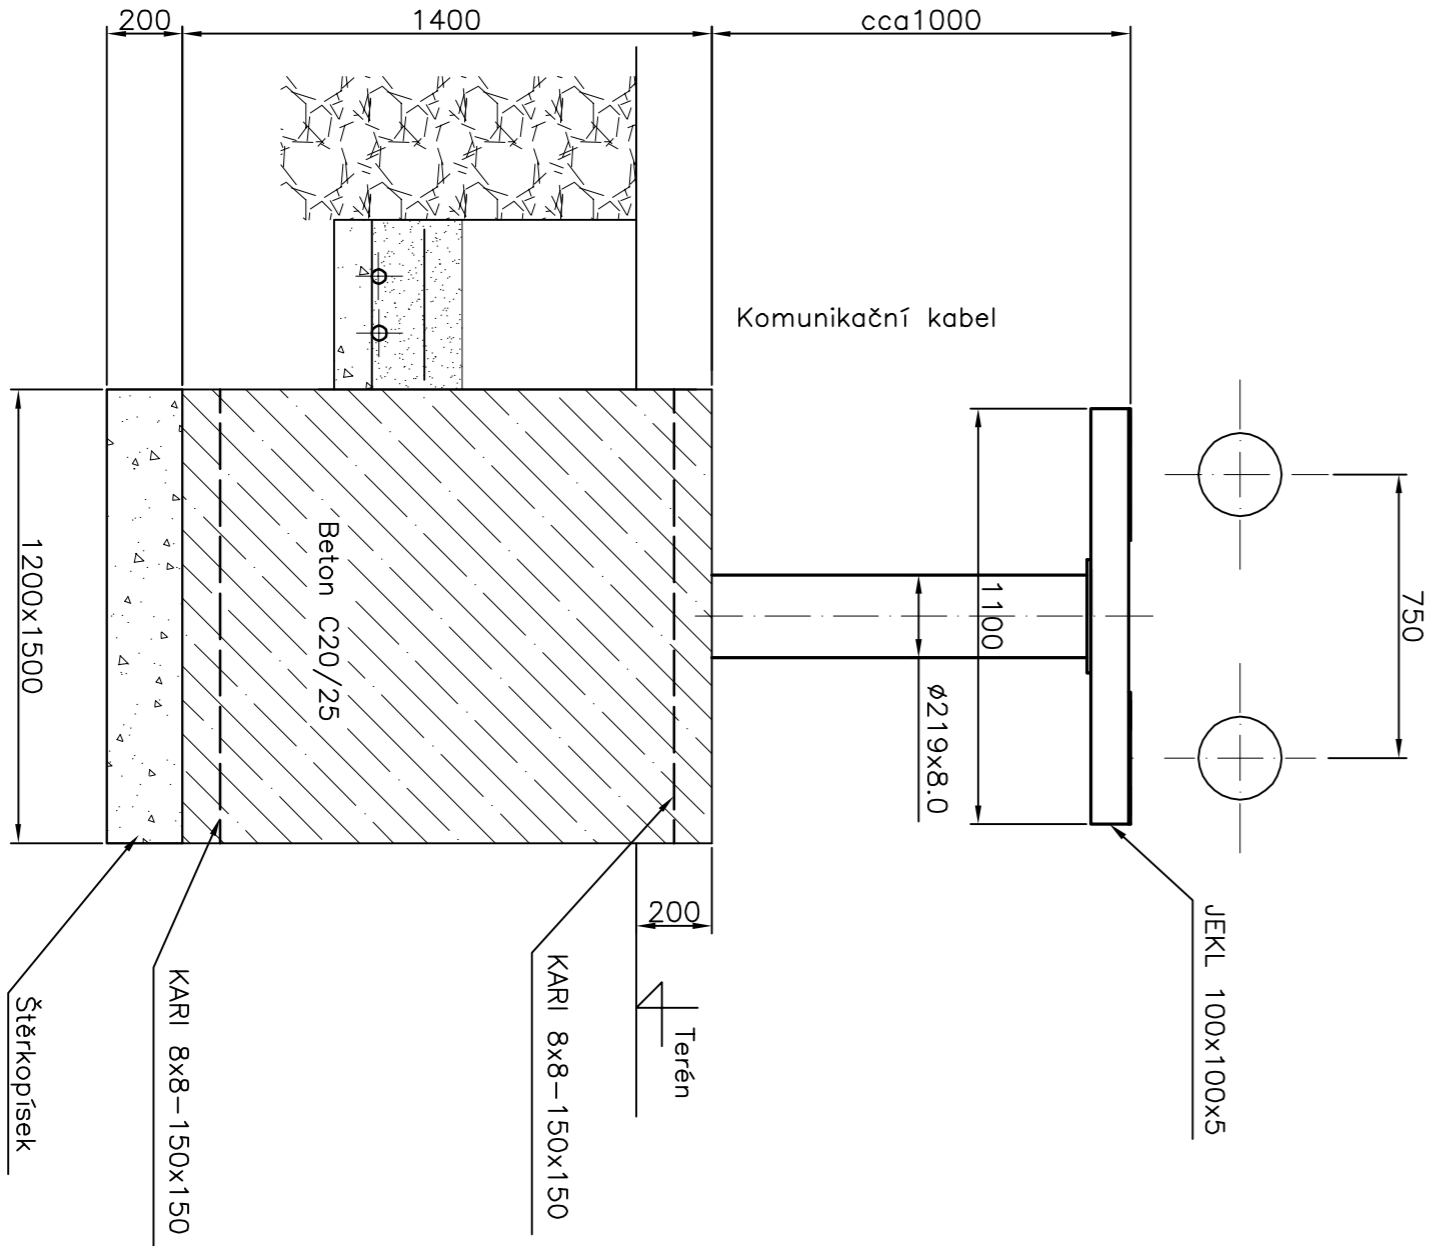

Stojka č.2–7 ks

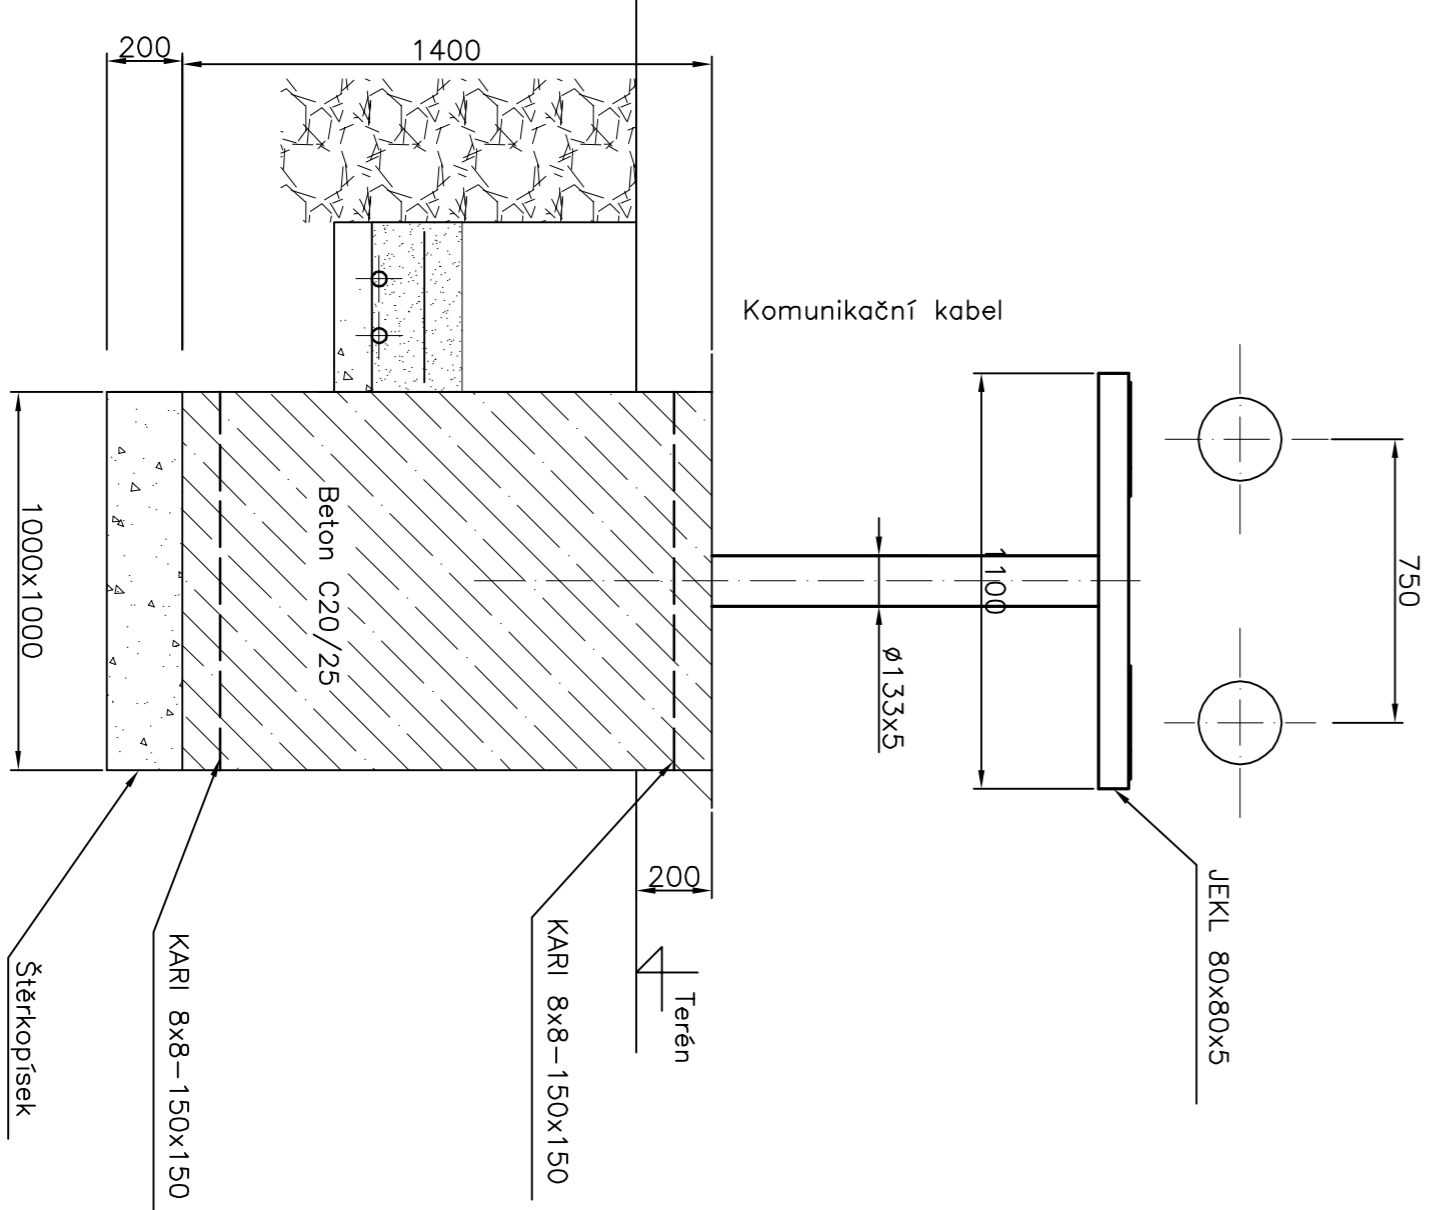

Stojka č.3–73 ks

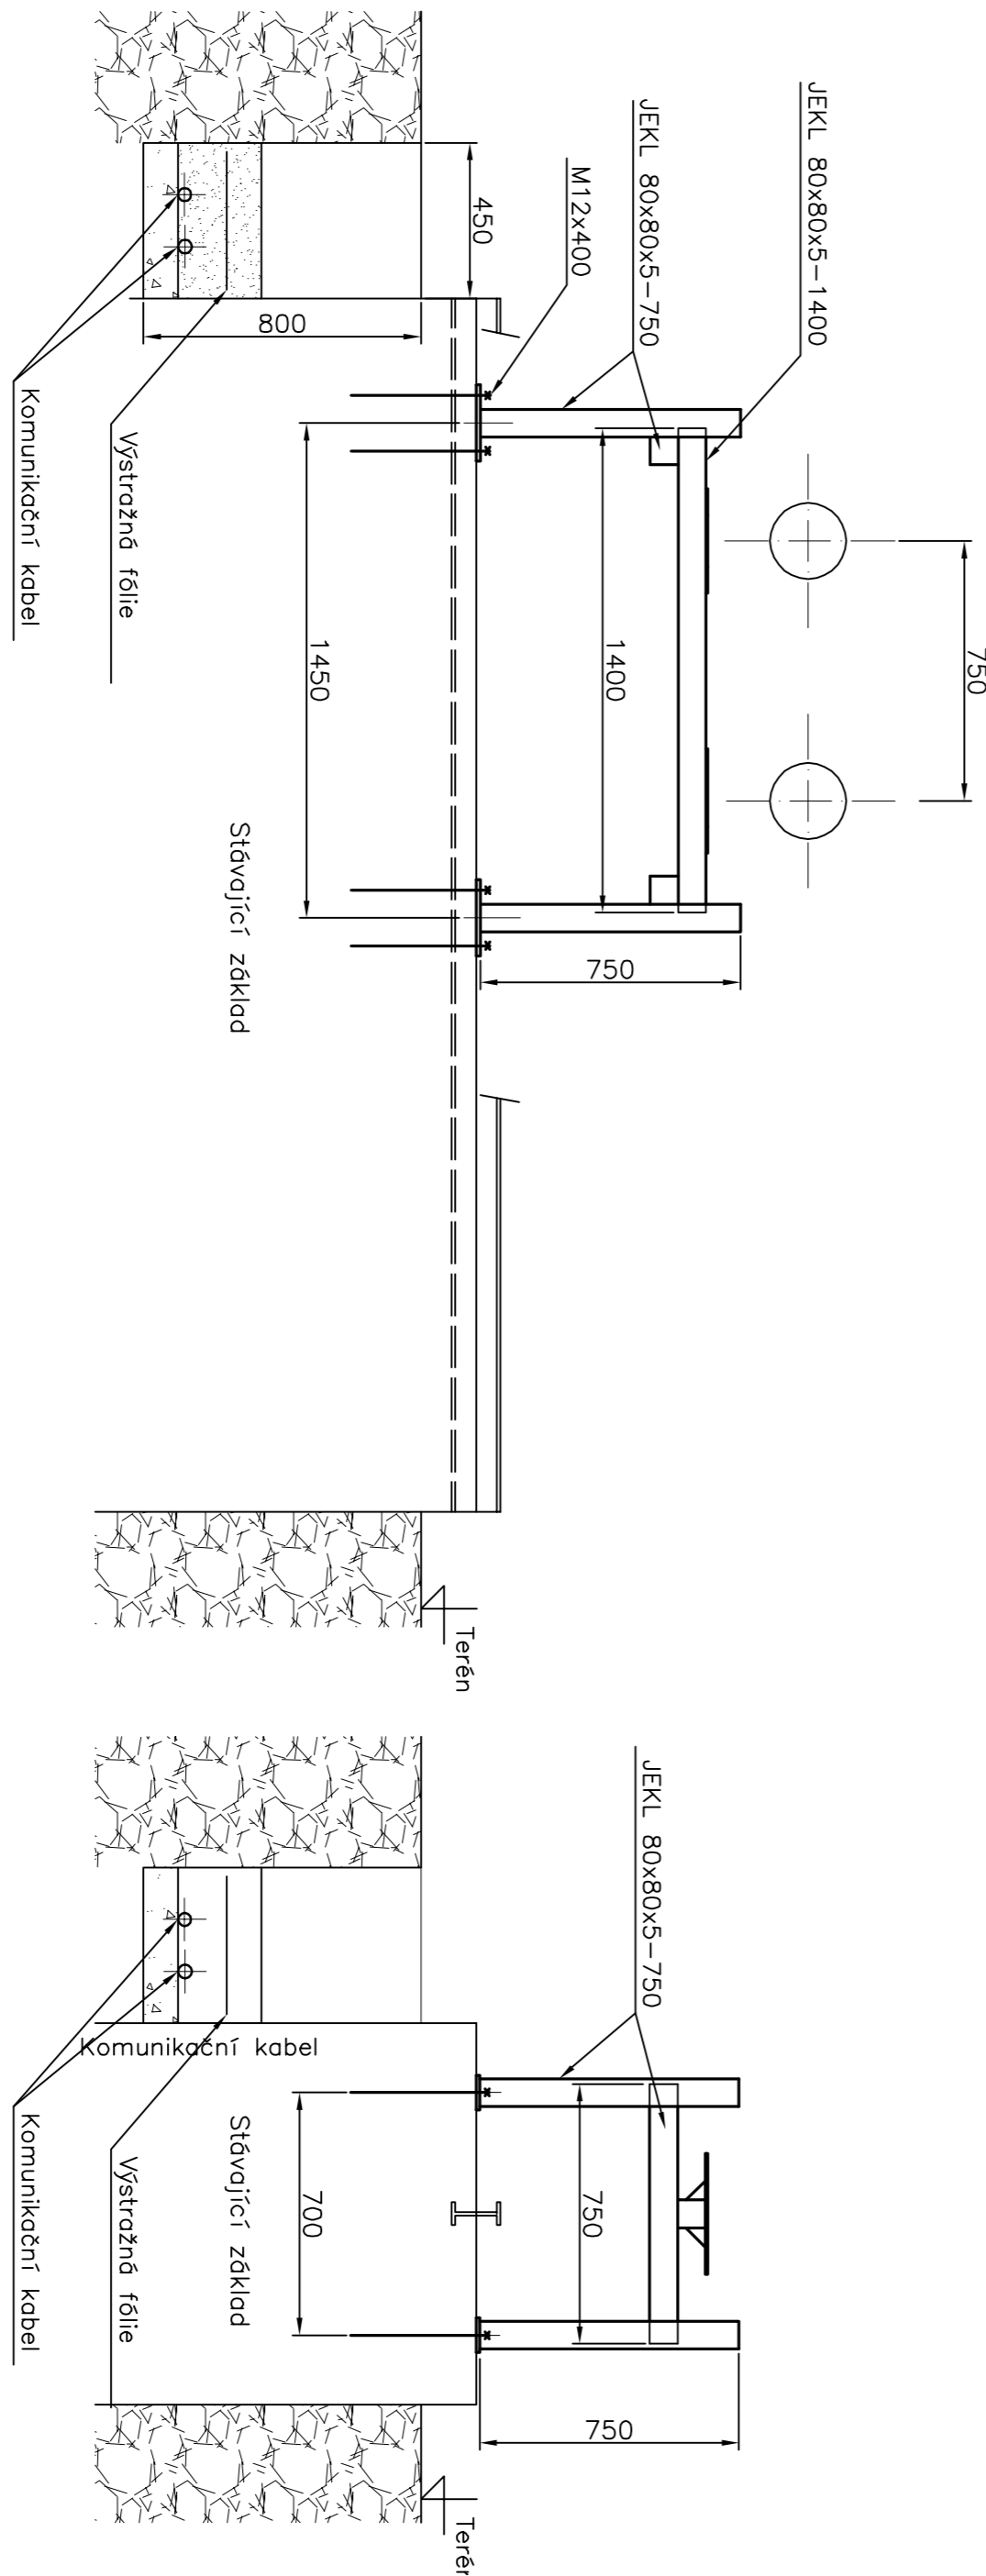

Z H O T O V I T E L :		I N V E S T O R :	
SITEZ s.r.o. Centrální předávací stanice 415 01 Teplice info@sitez.cz		ČEZ Teplárenská d.s. Stavba 1051 430 01 Chomutov	
Vypracoval	Urban Milan	Zakazová číslo	35 – 11
Kontroloval	Ing. Mandžák Jan	Datum	09 / 2011
Alce : ST 140310		Stupeň	DSP
Ino 01 – Horkovodní rozvod, Nadzemní část		Wetiko	1 : 20
Bílino, CZT Ledvice			
Ino 01 – Horkovodní rozvod, Nadzemní část			
Oceľové konstrukce		Por. číslo :	15
		Page :	4