





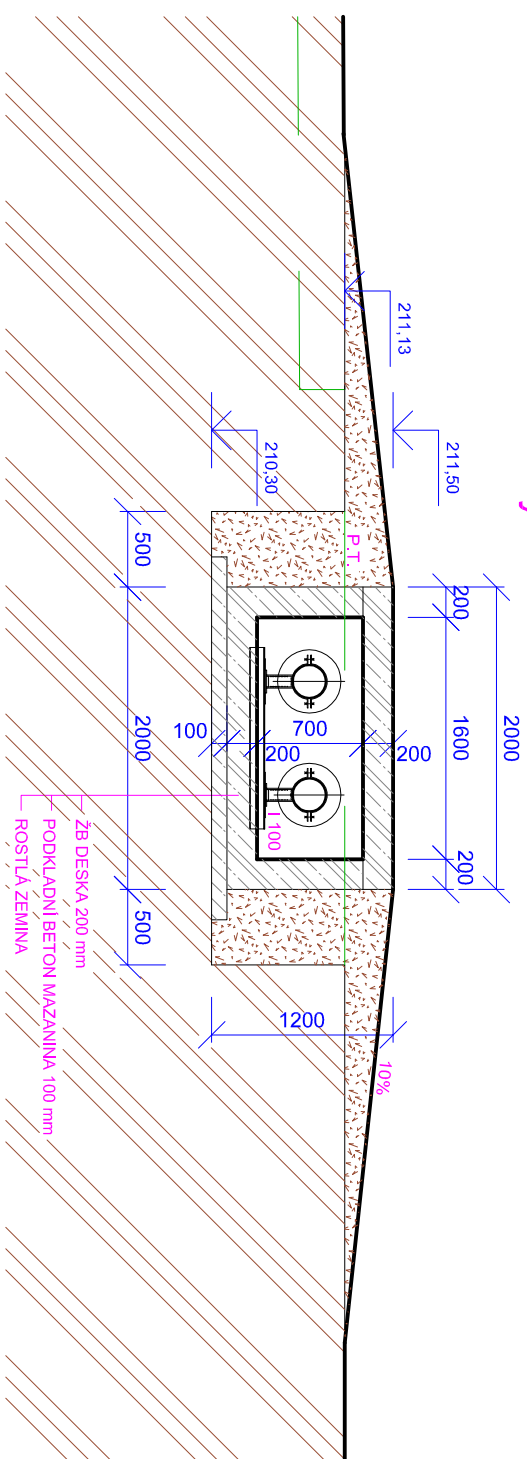


VZOROVÝ ŘEZ v místě žb desky

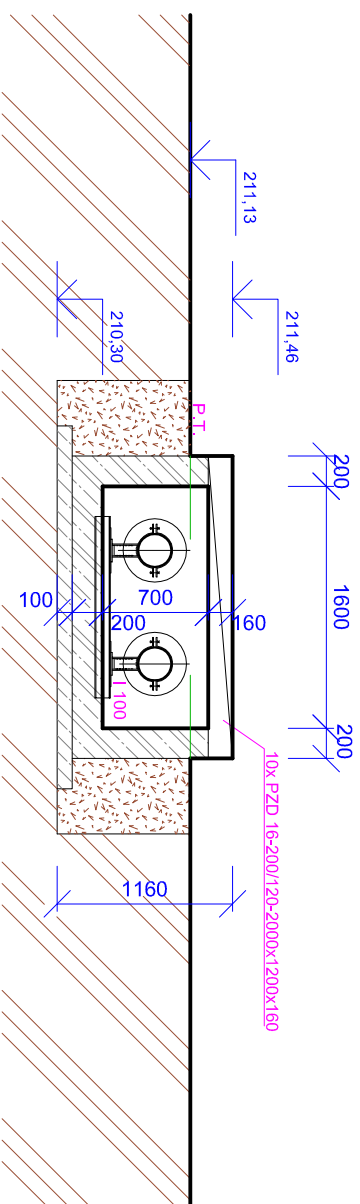


VZOROVÝ ŘEZ v místě zakrytí panely



LEGENDA MATERIÁLŮ

	<p>ŽELEZOBETON C25/30 XC2, C30/37 XF3</p>
	<p>PROSTÝ BETON C12/15 X0</p>
	<p>ŠTĚRKOPÍSKOVÝ NÁSYP</p>
	<p>ZÁSYP VYTĚŽENOU ZEMINOU</p>
	<p>ROSTLÁ ZEMINA</p>

 Z H O T O V I T E L :	I N V E S T O R :
 SITEZ s.r.o. Centrální předávací stanice Stádků Nová Ves 415 01 Teplice info@sitez.cz	ČEZ Teplárenská a.s. Školní 1051 430 01 Chomutov

Vypracoval	Ing. Holík Jiří	Zakázkové číslo	35 – 11
Kontroloval	Ing. Mandžák Jan	Datum	09 / 2011
		Stupeň	DSP
		Měřitko	1 : 50
Akce :	ST 140310		
	Bílina, CZT Ledvice		
	InO 01 – Nadzemní horkovod–stavební část		
Obsah :	Tvar kanálu K5		
	Poř. číslo :	Paré :	
	16	6	