


VSTUP SKLEP

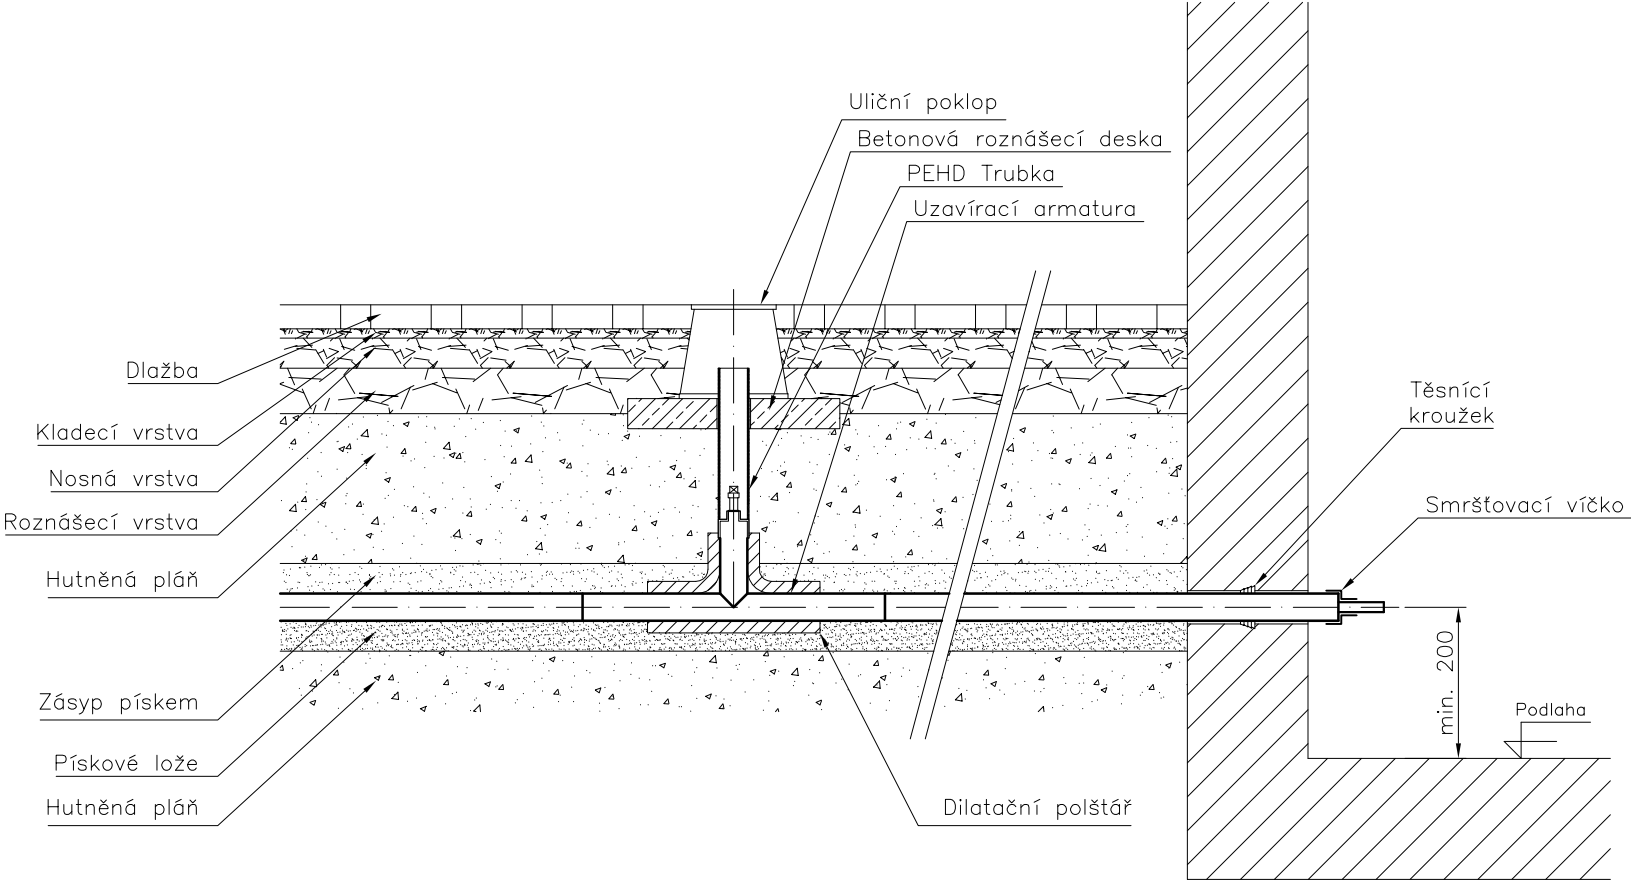

Z H O T O V I T E L : SITEZ s.r.o. Centrální předávací stanice Sídliště Nová Ves 415 01 Teplice info@sitez.cz			I N V E S T O R : ČEZ Teplárenská a.s. Školní 1051 430 01 Chomutov	
Vypracoval	Ing. Běhounek J.	<i>Bm</i>	Zakázkové číslo	35 - 11
			Datum	09 / 2011
Kontroloval	Ing. Mandzák Jan	<i>JS</i>	Stupeň	DSP
			Měřítko	1 : 25
Akce : ST 140310 Bílina, CZT Ledvice In0 02 – Podzemní část				
Obsah : Vstup do objektu – sklep			Poř. číslo : 7A	Paré : 1