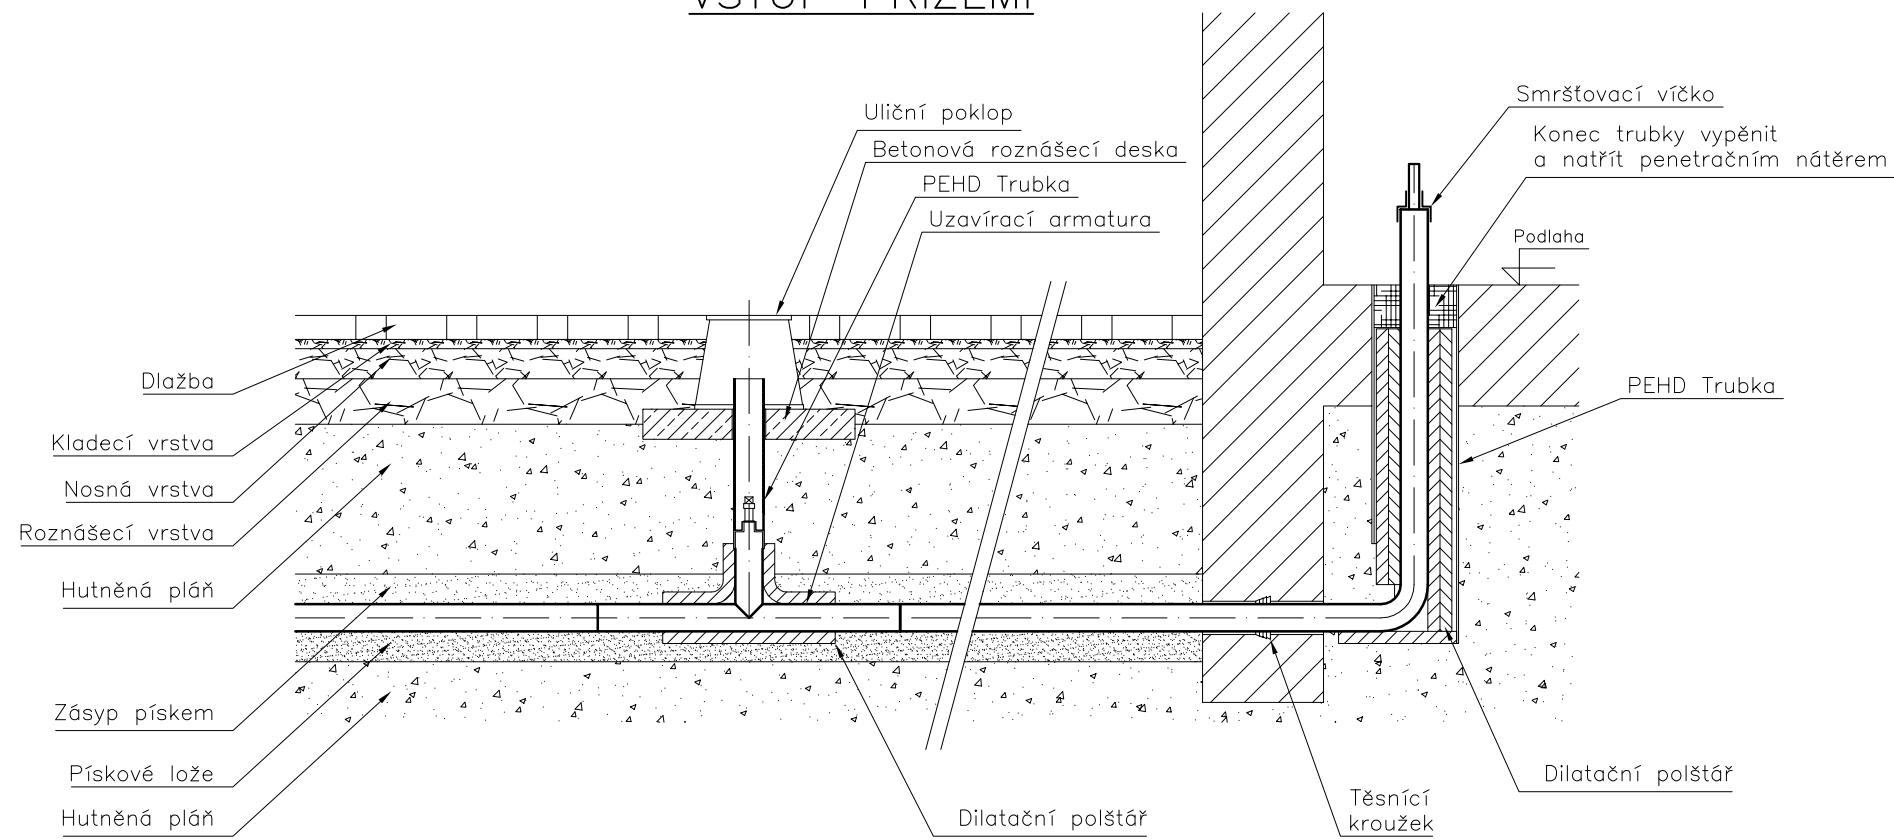

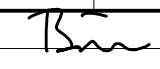



VSTUP PŘÍZEMÍ



Z H O T O V I T E L :			I N V E S T O R :	
 SITEZ s.r.o. Centrální předávací stanice Sídliště Nová Ves 415 01 Teplice info@sitez.cz			ČEZ Teplárenská a.s. Školní 1051 430 01 Chomutov	
Vypracoval	Ing. Běhounek J.		Zakázkové číslo	35 – 11
			Datum	09 / 2011
Kontroloval	Ing. Mandzák Jan		Stupeň	DSP
			Měřítko	1 : 25
Akce : ST 140310 Bílina, CZT Ledvice InO 02 – Podzemní část				
Obsah : Vstup do objektu – přízemí			Poř. číslo : 7B	Paré : 1