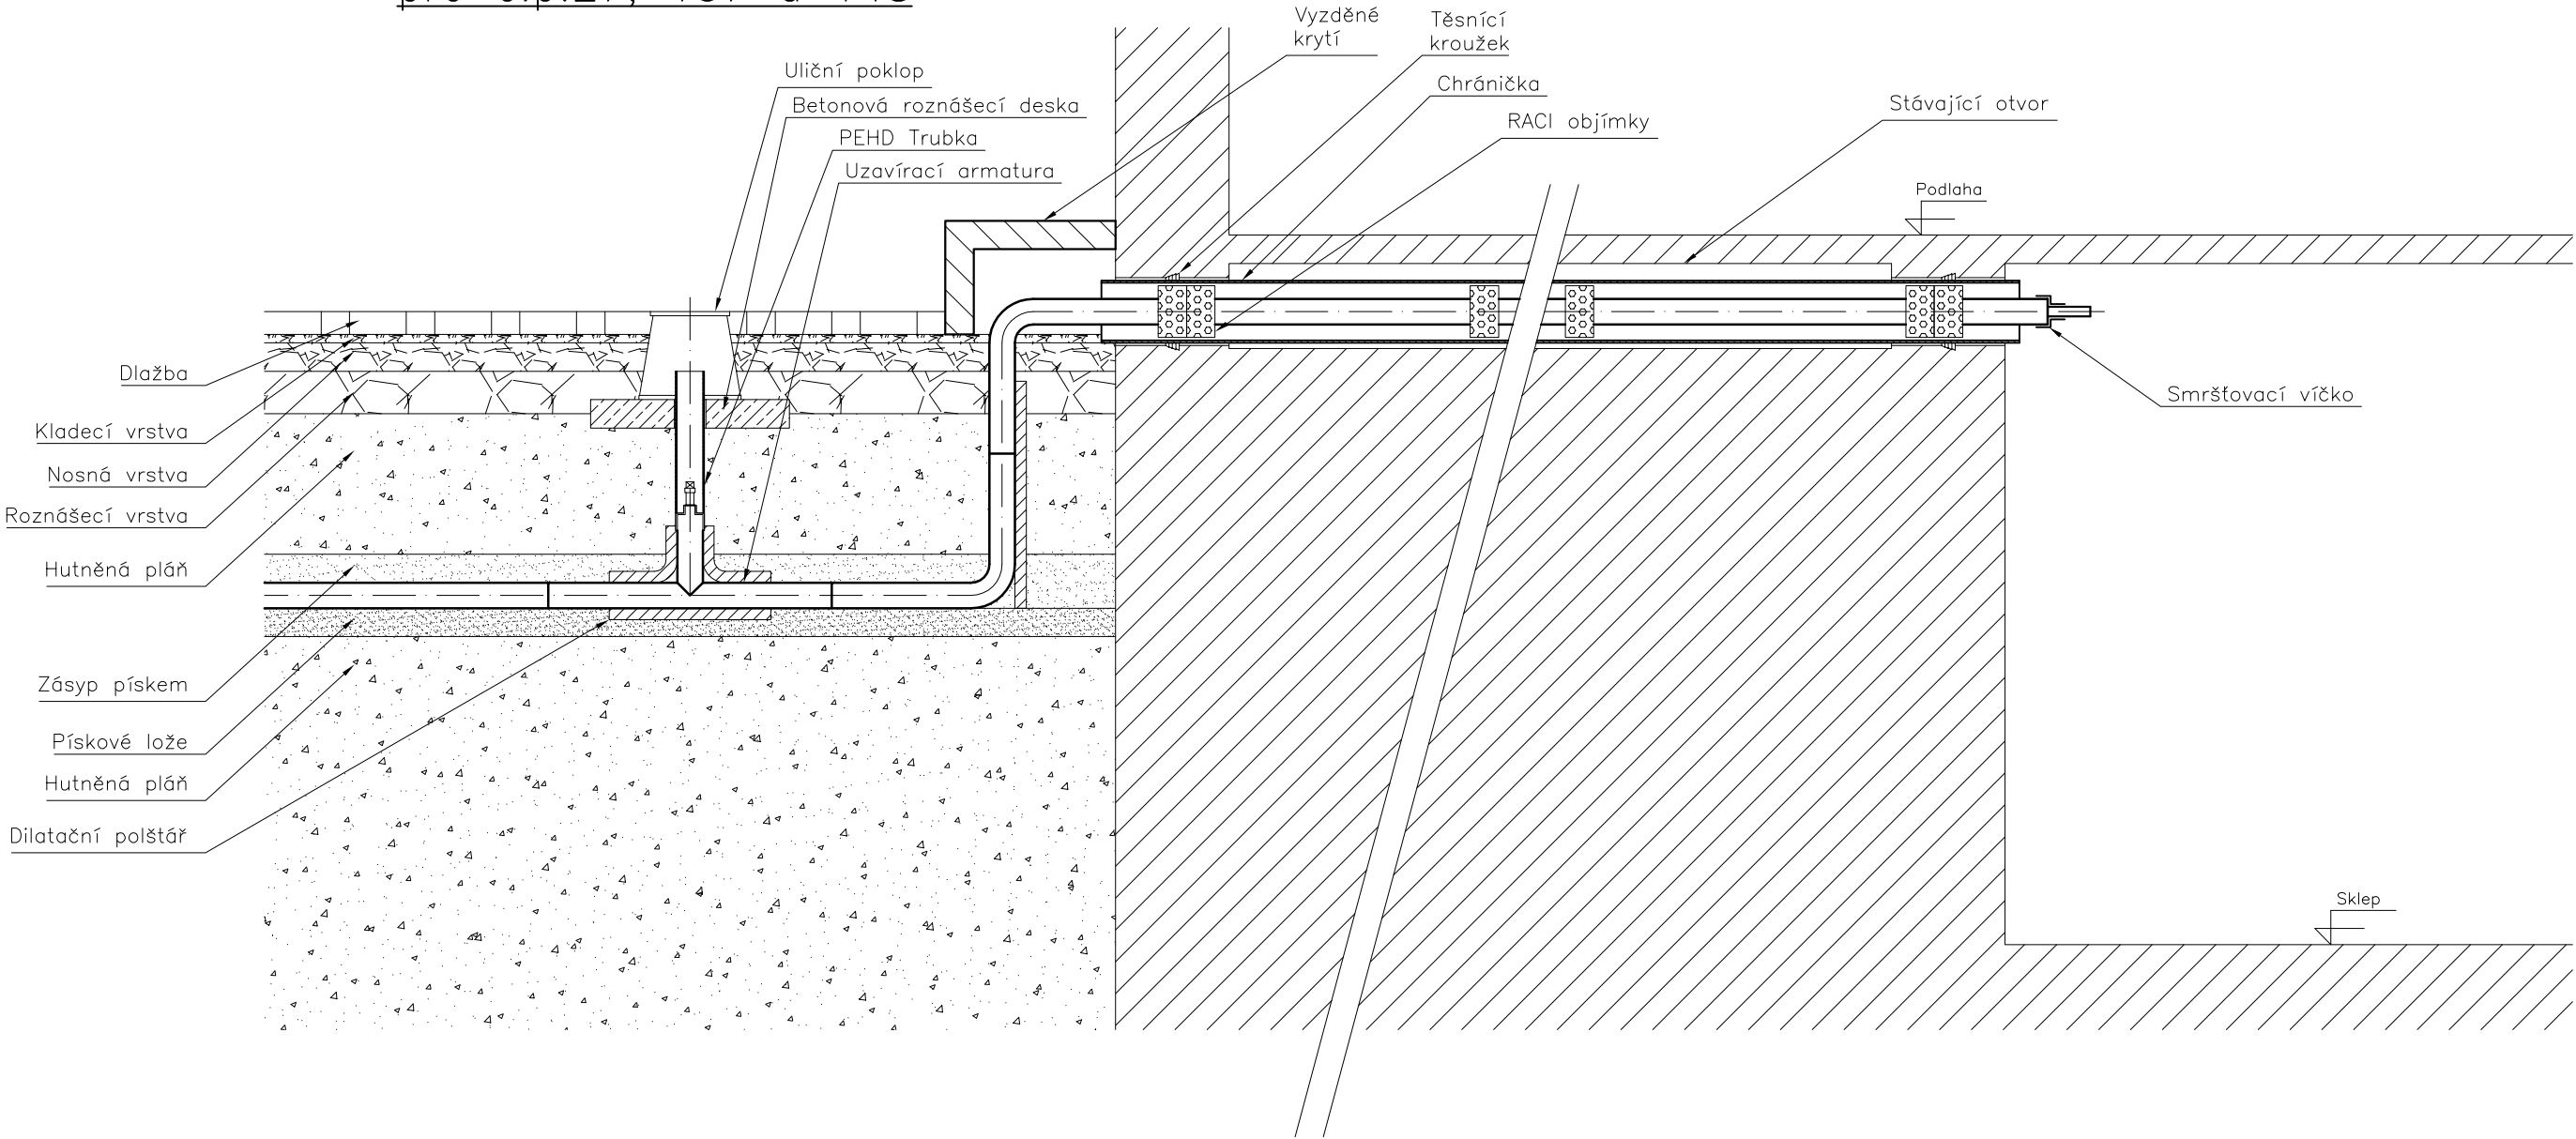

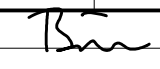



# VSTUP POD PODLAHOU DO SKLEPA pro č.p.27, 137 a 148



Z H O T O V I T E L :			I N V E S T O R :	
 <b>SITEZ</b> s.r.o. Centrální předávací stanice Sídliště Nová Ves 415 01 Teplice info@sitez.cz			<b>ČEZ</b> Teplárenská a.s. Školní 1051 430 01 Chomutov	
Vypracoval	Ing. Běhounek J.		Zakázkové číslo	35 - 11
			Datum	09 / 2011
Kontroloval	Ing. Mandzák Jan		Stupeň	DSP
			Měřítko	1 : 25
Akce : ST 140310 Bílina, CZT Ledvice InO 02 – Podzemní část				
Obsah :			Poř. číslo :	Paré :
Vstup do objektu – č.p.27, 137, 148			7C	1