
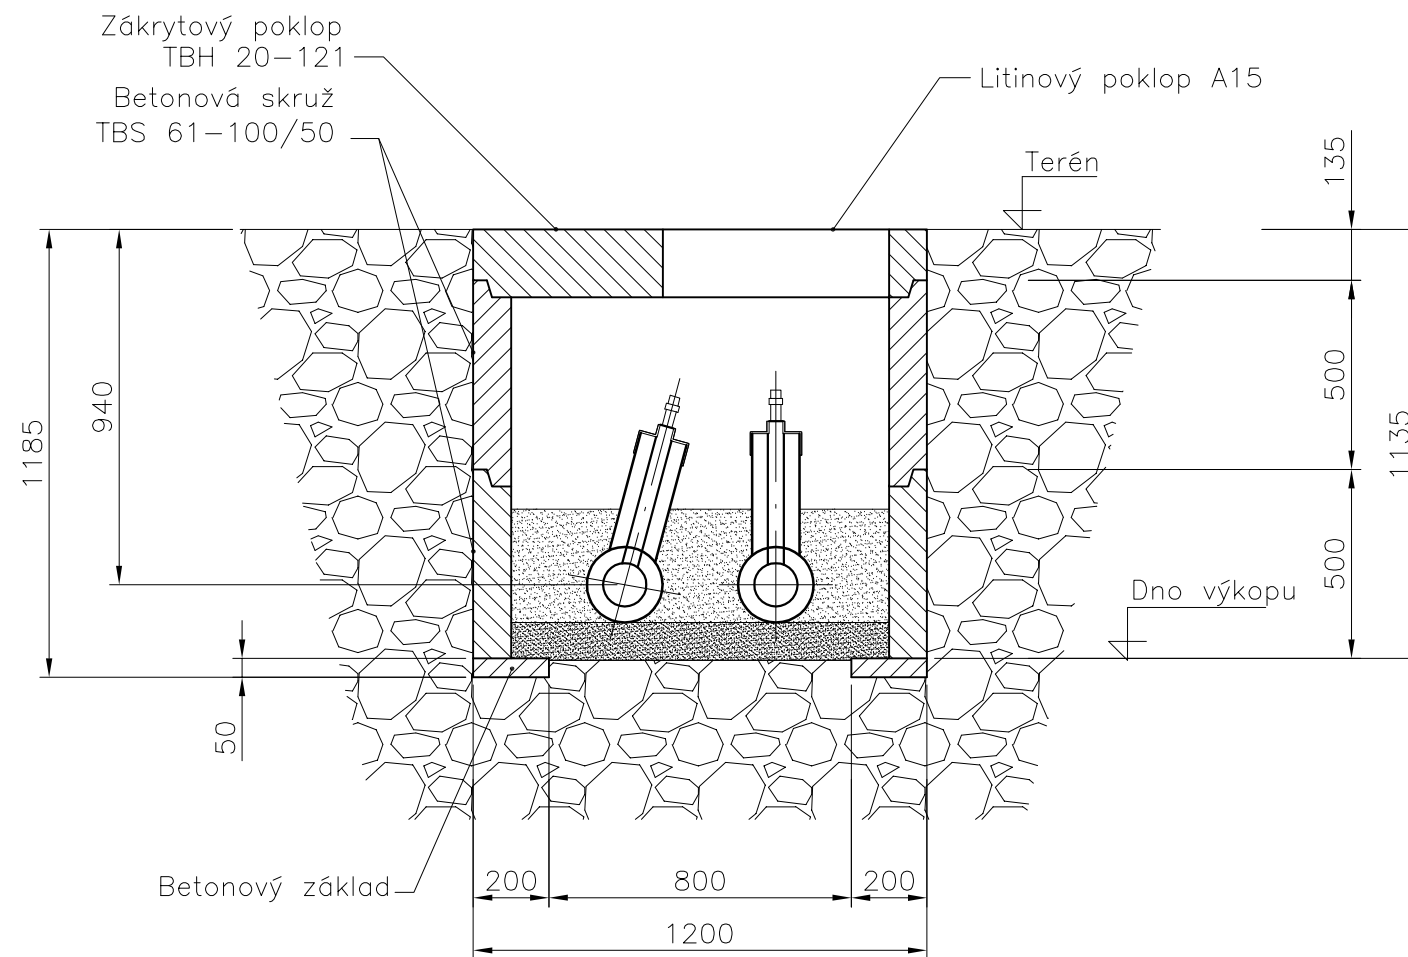


Šachta Š1
ŘEZ

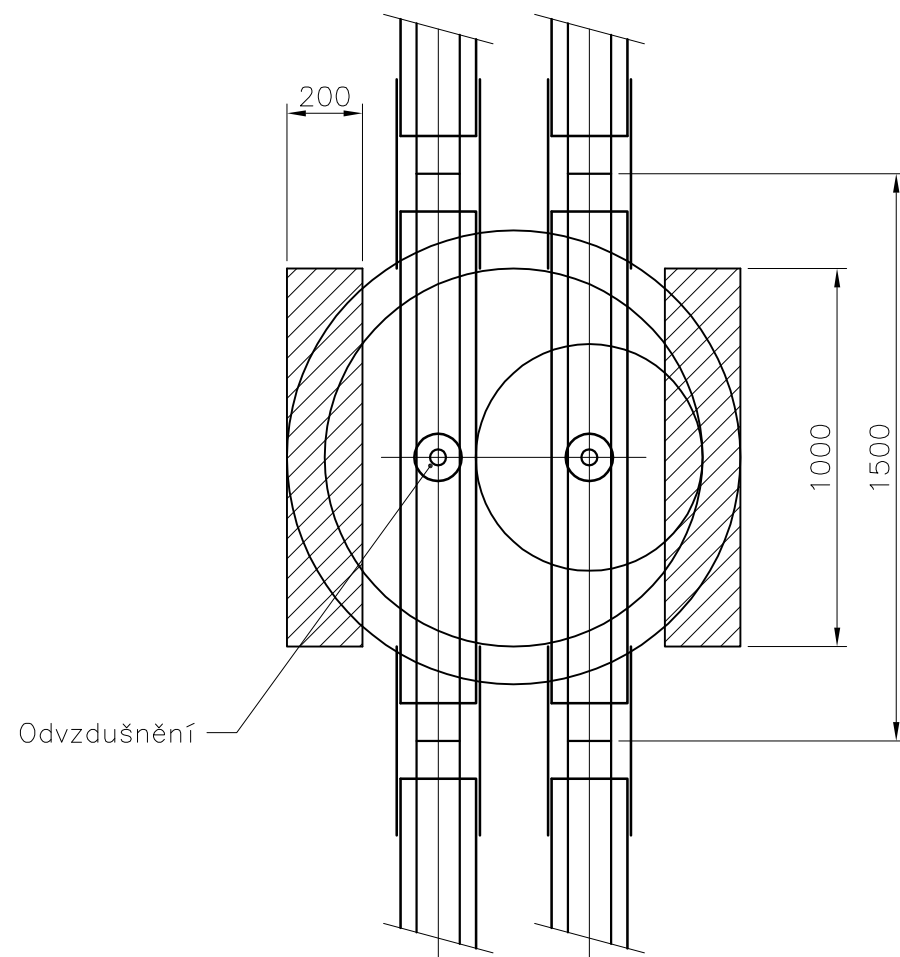

Z H O T O V I T E L :

Centrální předávací stanice
Sídliště Nová Ves
415 01 Teplice
info@sitez.cz

I N V E S T O R :

ČEZ Teplárenská a.s.
Školní 1051
430 01 Chomutov

Vypracoval	Ing. Běhounek J.		Zakázkové číslo	35 - 11
			Datum	09 / 2011
Kontroloval	Ing. Mandzák Jan		Stupeň	DSP
			Měřítka	—

Akce :

ST 140310
Bílina, CZT Ledvice
InO 02 — Podzemní část

Obsah :

Šachta Š1

Poř. číslo :

8A

Paré :

1