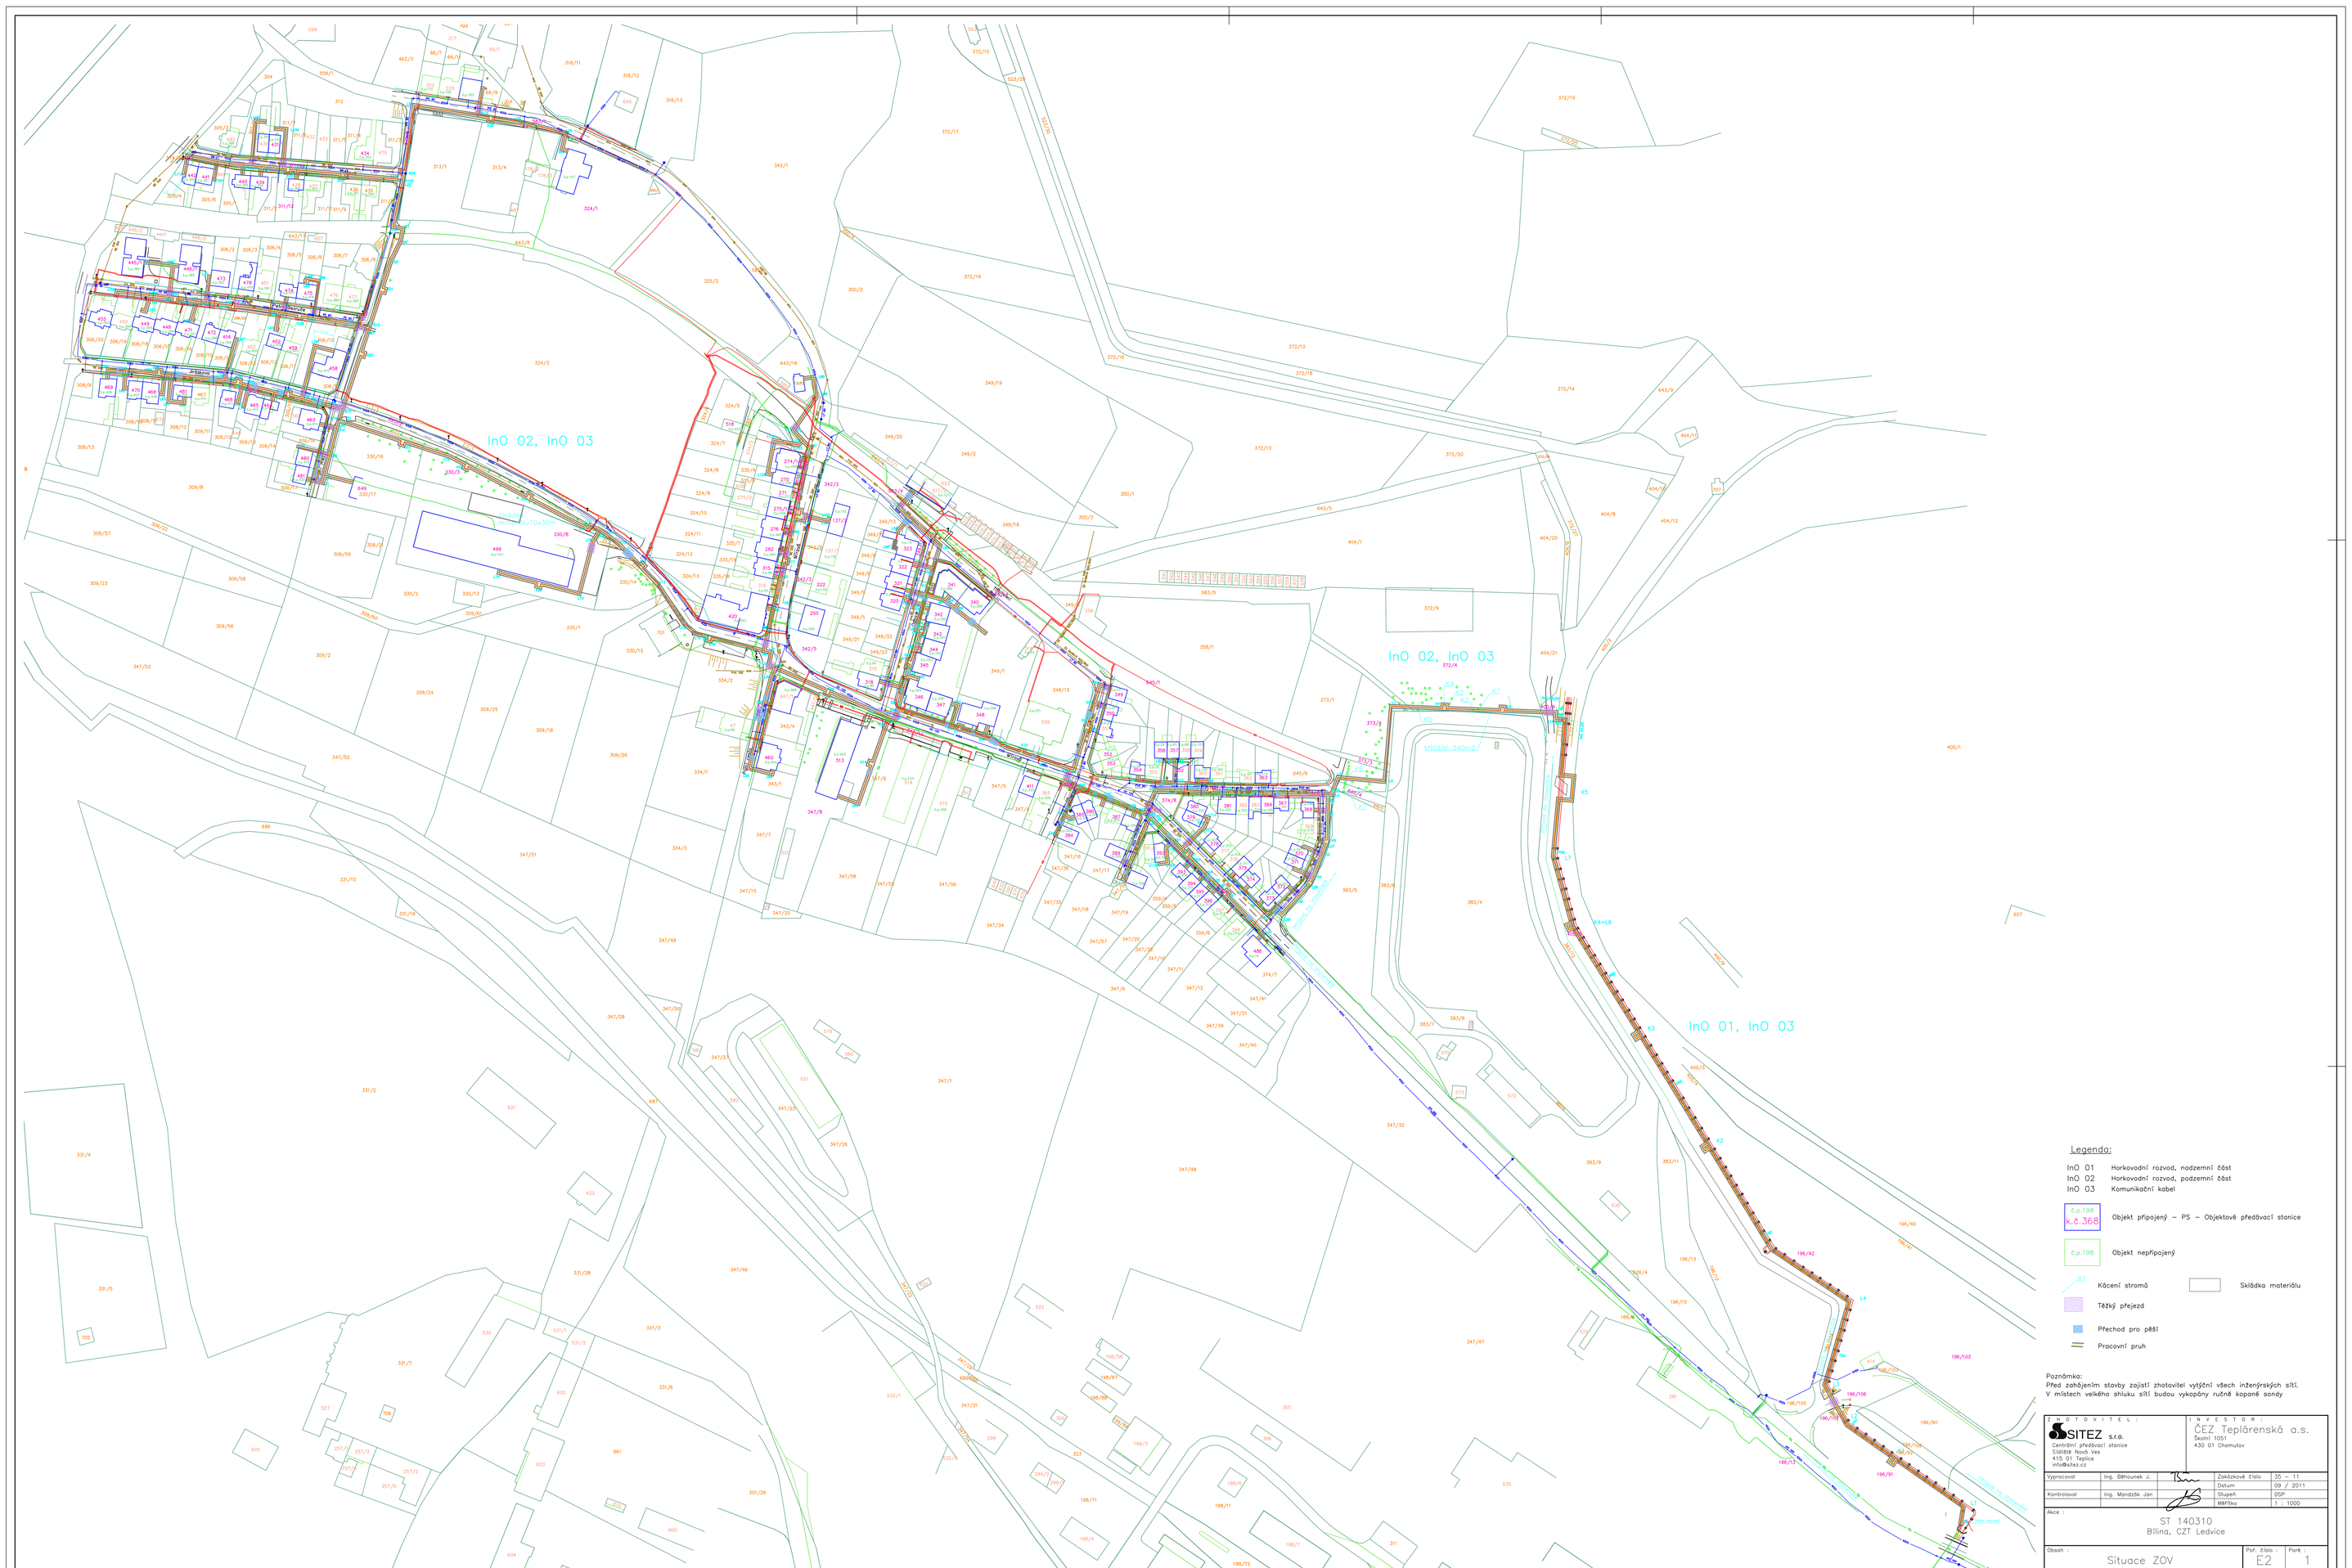

Legenda:

- InO 01 Horkovodní rozvod, nadzemní část
- InO 02 Horkovodní rozvod, podzemní část
- InO 03 Komunikační kabel
- č.p.197, p.č.368 — Objekt připojený – PS – Objektová předávací stanice
- č.p.198 — Objekt nepřipojený
- K2 — Kácení stromů
- Skládka materiálu
- Těžký přejezd
- Přechod pro pěší
- Pracovní pruh

Poznámka:
Před zahájením stavby zajistí zhotovitel vytýčení všech inženýrských sítí.
V místech velkého shluku sítí budou vykopány ručně kopané sondy.

ZHOTOVITEL: SITEZ s.r.o., Centrální předávací stanice, Osiková Nová Ves, 415 01 Teplice, info@sitez.cz		INVESTOR: ČEZ Teplárenská a.s., Školní 1051, 430 01 Chomutov	
Vypracoval:	Ing. Šilhounek J.	Zakázkové číslo:	35 – 11
		Datum:	09 / 2011
Kontroloval:	Ing. Mandžák Jan	Stupeň:	DSP
		Měřítko:	1 : 1000
Akce: ST 140310, Bílina, CZT Ledvice			
Obsah: Situace ZOV		Poř. číslo: E2	Počet: 1