PŘÍLOHA 2 – OSVĚTLOVACÍ BEZPATICOVÝ SILNIČNÍ STOŽÁR
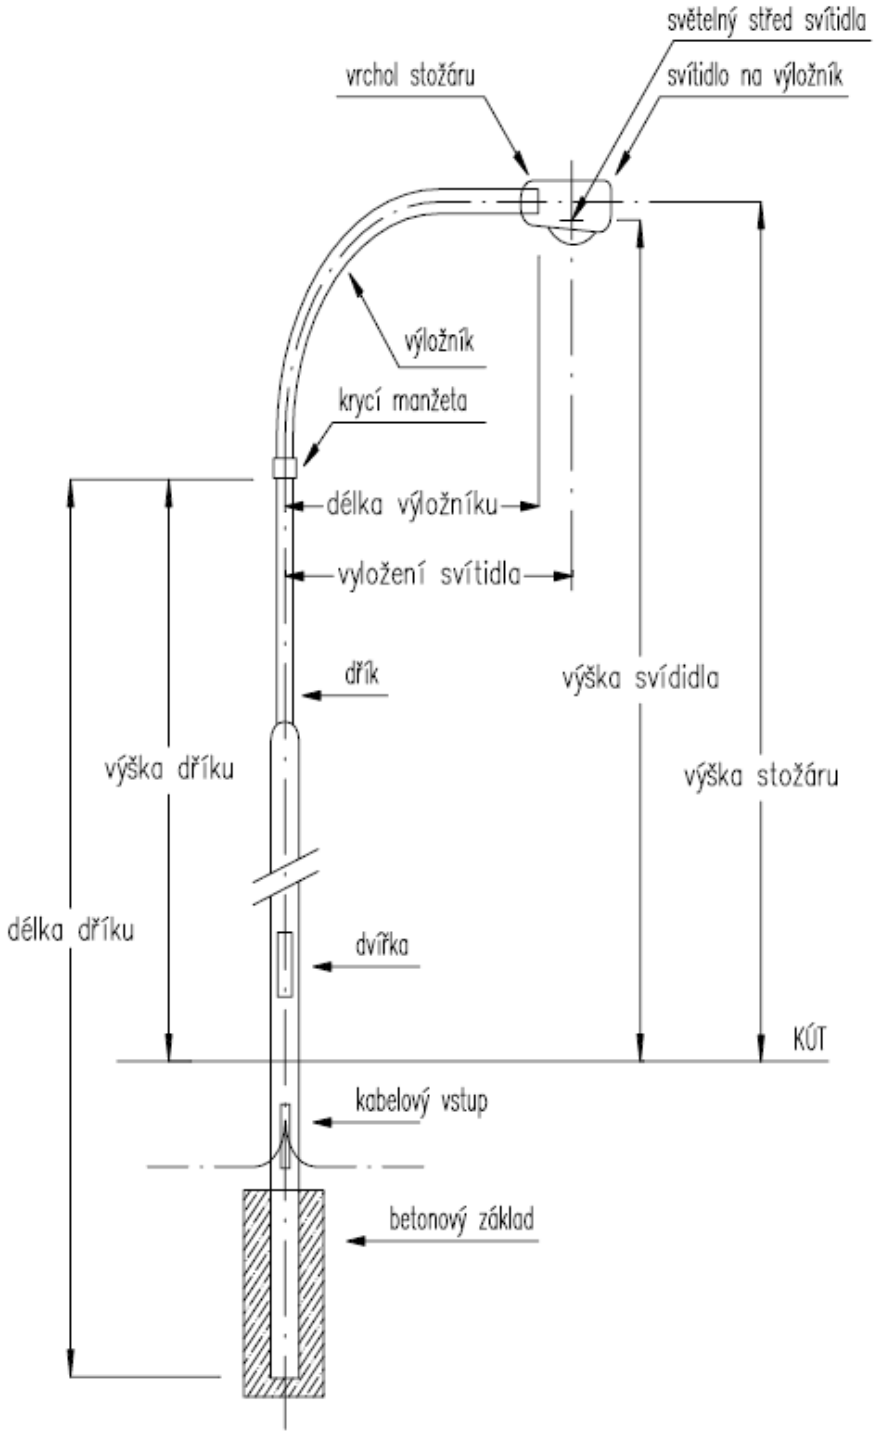
Obr. 1 – Osvětlovací bezpaticový silniční stožár