


16. Vzory možných zapojení vývodů vedených z jedné HDS pro více odběrných míst/ výroben/

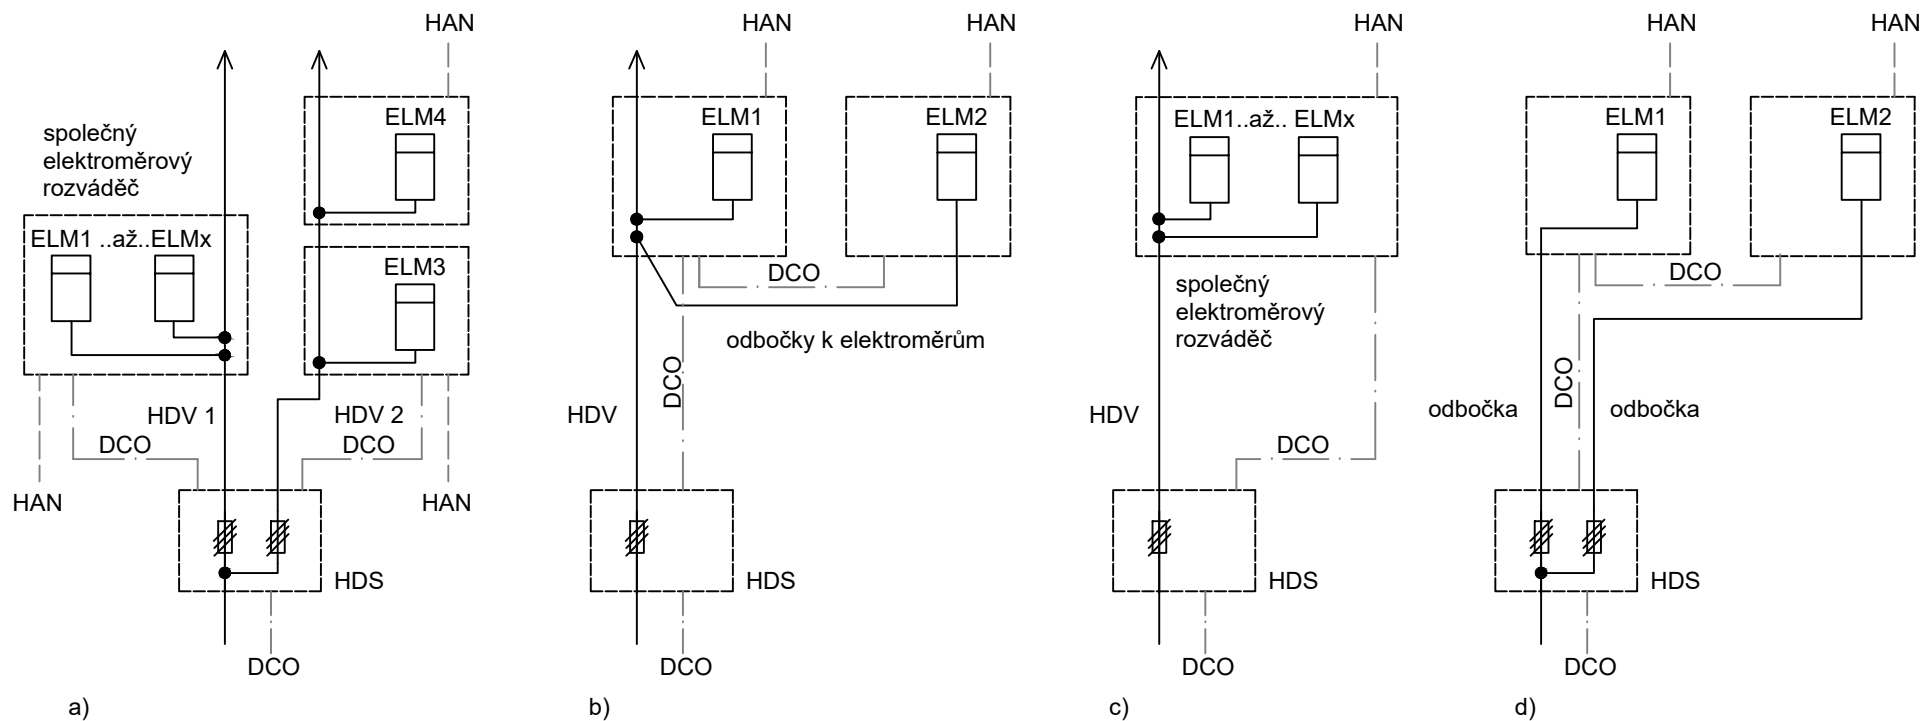

Legenda:

ELM - elektroměr

HDS - hlavní domovní skříň

HAN - datový kabel (např UTP) - min průřez 0,5 mm²

DCO - datový kabel (např UTP) - min průřez 0,5 mm²

HDV - hlavní domovní vedení

Ve společném elektroměrovém rozváděči je umístěno více elektroměrů (pro HDV obvykle 4 elektroměry a více).