

ESPG

Pole rozvadec

ESPA

ESPB

ESPC

ESPD

ESPE

Pole rozvadec

Pole rozvadec


Pole rozvadec

Pole rozvadec

Pole rozvadec

Elektro EQUI List 2 z 3


 ESZA
Svetelna signalizace

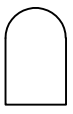 ECRO
Rozvadec


 ESVS
Svetlo venk. stozar


 ESVD
Svetlo venk. dvojite


 ESVJ
Svetlo venk. Jednod.


 EVZJ
Zemnici jehla


 IDUB
Uzem.bod hromosvodu

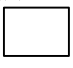
 TIPP
Rozhrani,Sber.jedn.

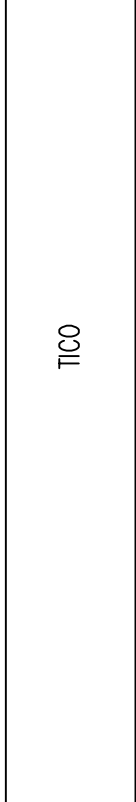
 TICO
Sveticak aerosolu


 AZR KMZR
Aut.zaskok rezervy

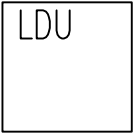
 LDU KMZB
Zobrazovaci jednotka

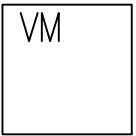 VM KMVM
M. kontr.pruniku 220V


 MV KMVA
Modul vyberu

 TESTER KMTA
Testovaci modul

 SYNC. KMSA
Synchronizator


 CONTR. KMRT
Terminal rizeni


 CONTR. PROTEC. KMRO
Terminal riz.a ochran

 PWR KMPW
Napajeci zdroj


 ESZB
Zarivka osvetl. rozv.


 TIVI
Monitor,Zobr.jednotka


 TIRE
Reproduktor, amplion

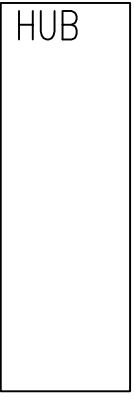
 HUB KRKA
Rozboc. komunikacni


 ESPN
Pripojnice

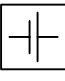
 ESBA
Baterie


 Zasuvka 3F


 Zasuvka 2F

 Zasuvka 1F


 Zasuvka neznac.

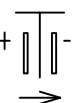
 SARR
Akumulator

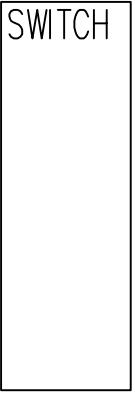
 SWITCH KPKA
Prepinac kom. Switch

 IDFA
Vyvijec aerosolu


 TIKA
Kamera provozni

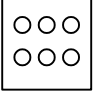
 MFOD
Kabelovy depozit

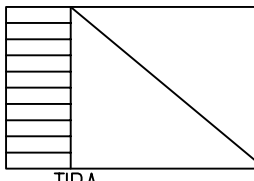
 TIPA
Sdruzovac, Patchpanel


 ESPF
Pole rozvadece


 ESRZ
Skrin zasuvkova

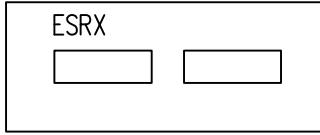 ESRX
MX skrin, Rozvadec

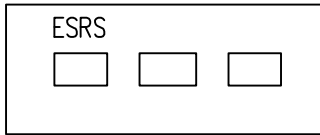 ESRS
MS, SM skrin, Rozvadec

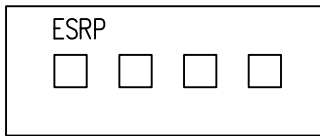
 ESRP
Ustredna EPS

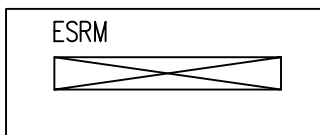 ESRM
Skrin MAR

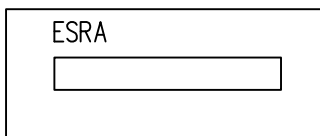
 ESRA
Rozvadec, ustredna


 IPEZ
KABEX VHKP pruchodka rez


 IPEY
KABEX VHKP pruch.poh.doHZ

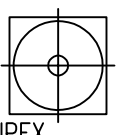 IPEX
KABEX VHKP pruch.poh.z HZ


 IPEW
KABEX NHKP pruchodka rez


 IPEV
KABEX NHKP pruch.poh.doHZ

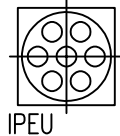
 IPEU
KABEX NHKP pruch.poh.z HZ

 IPEF
S 2/II pruchodka rez

 IPEC
PGKK pruchodka rez


 TICP
CPU,Centr.jednotka

 TITL
Telefon, Aparat

 DMOS
Motor stejnosmerny

 ESMC
Novy prvek v reg.OS dopln


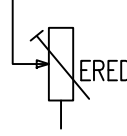
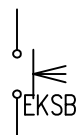
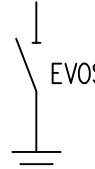

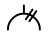

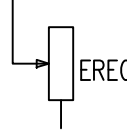
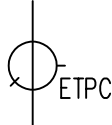


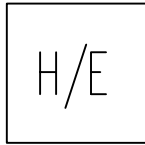

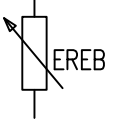
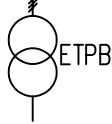
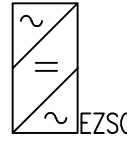





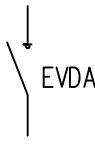






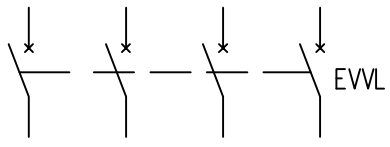
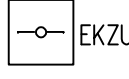
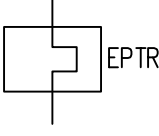






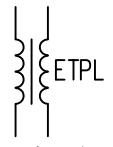


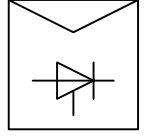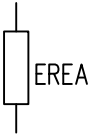
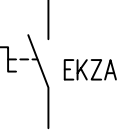
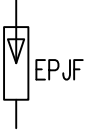
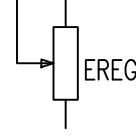
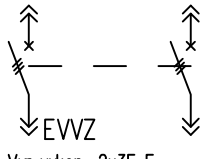
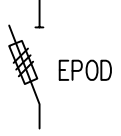
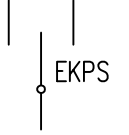

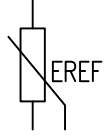
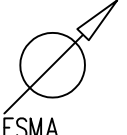

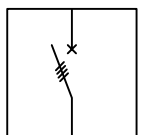
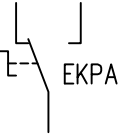
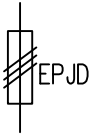

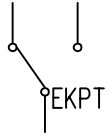

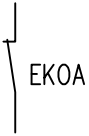
Elektro EQUI List 3 z 3

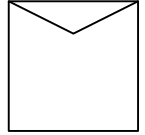









































MISA

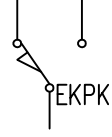Prevodnik elektro-hydraul




































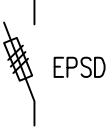
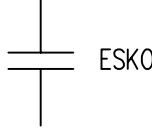
Elektro INST List 1 z 3

 Pojistka 2F	 Potenciometr	 Kontakt spinaci B	 Odpojovac s uzemenim	 Kontakt odpojovaci	 Zasuvka znac. 2F
 Pojistka 1F	 Rezistor s poh.kontaktem	 Pristrojovy transformator	 EPS cidlo Fibrolaser	 Kontakt spinaci	 Transformator
 Pojistka 0F	 Rezistor nastavitelny	 Pristrojovy transformator	 Stridac-menic	 Signalka	 Zasuvka znac. 3F
 Spousteck motorovy.	 Rezistor	 Pristrojovy transformator	 Odpinac 0F	 Zasuvka znac. obecna	 Zasuvka znac. 3F
 Spousteck motorovy	 Zkratovaci bod	 Voltmetr	 Odpinac 1F	 Vypinac vykonovy 4pol	
 EPS cidlo automaticke	 Proud.ci.tepel.rele	 Rele Ochrana	 Odpinac 3F	 Koncovy kontakt prepinaci	 Tlacitko
 EPS cidlo mechanicke Tlac	 Spinac Pojistka 3F	 Kondenzator	 Odpinac 2F	 Prevodnik AD/DA	 Ampermetr
 Kontakt otocny zap.	 Bleskojistka	 Potenciometr	 Vyp.vykon. 2x3F E	 Odpojovac Pojistka 3F	
 Kontakt prepinaci 3 pol.	 Pojistka se Sig.kont.	 Varistor	 Merak, Ukazatel	 Zasuvka znac. 1F	 Vyp.vykonovy sig. 2 ze 3
 Kontakt prep.in.otocny	 Pojistka 3F	 Bocnik	 Kontakt prepinaci	 Kontakt odpojovaci	 Kontakt odpojovaci


Elektro INST List 2 z 3

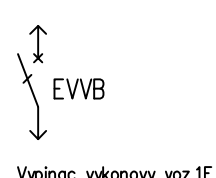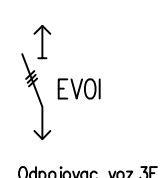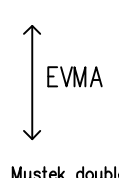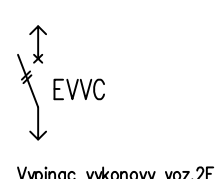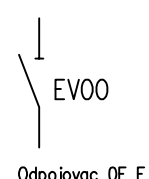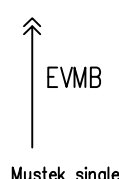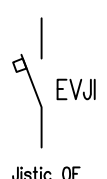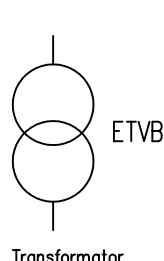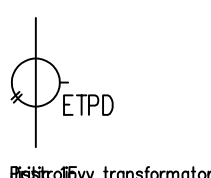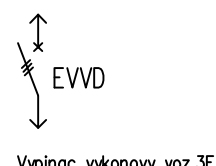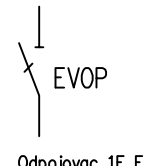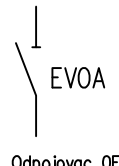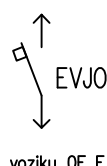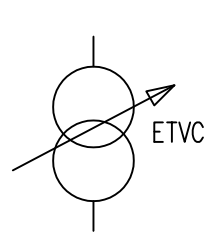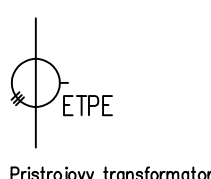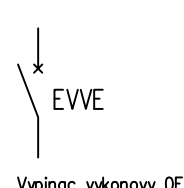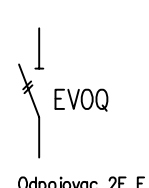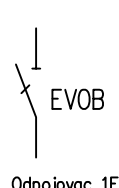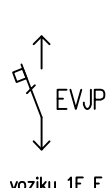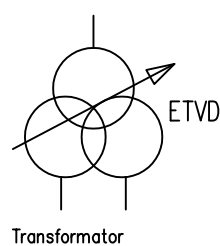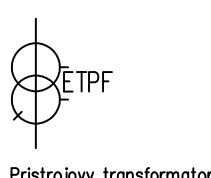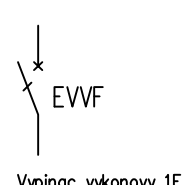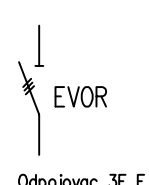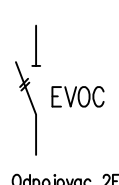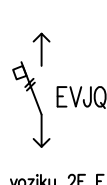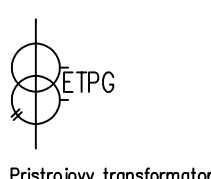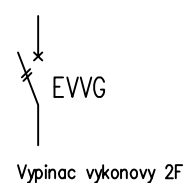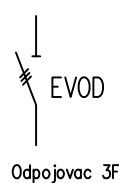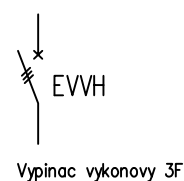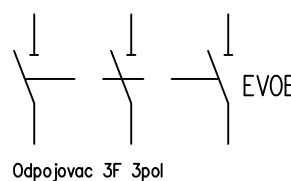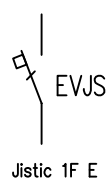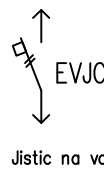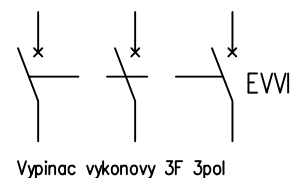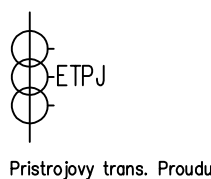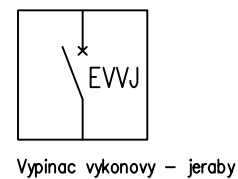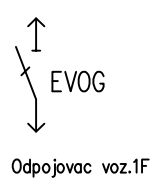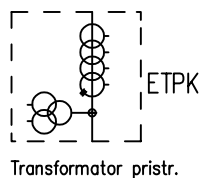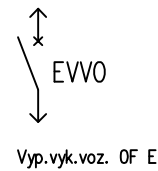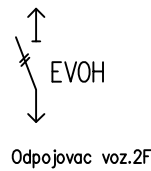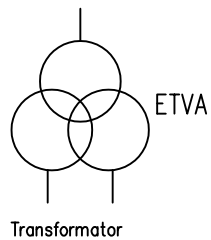


Elektro INST List 3 z 3

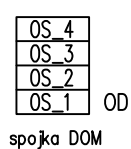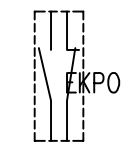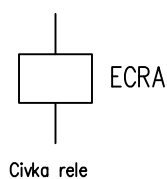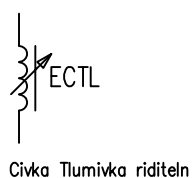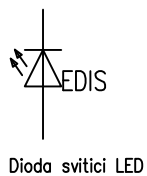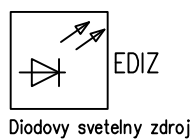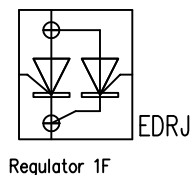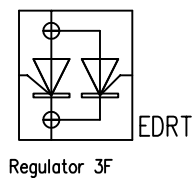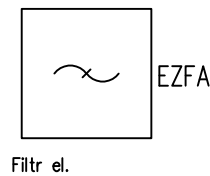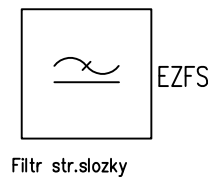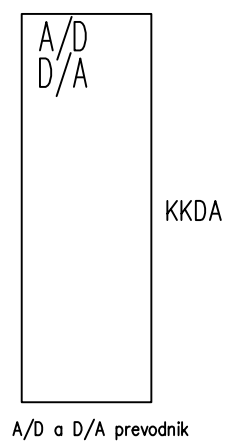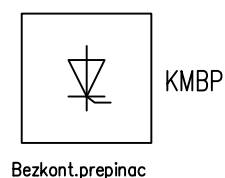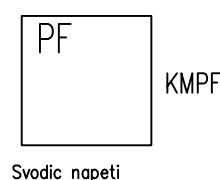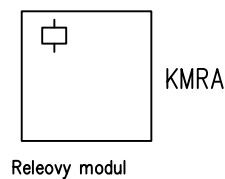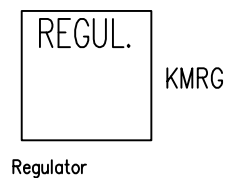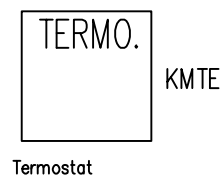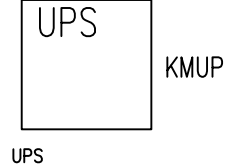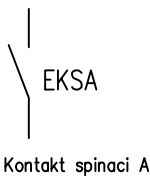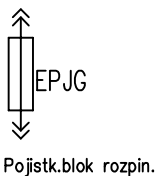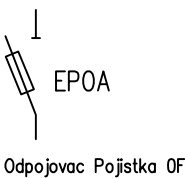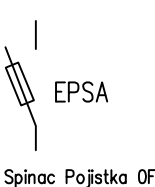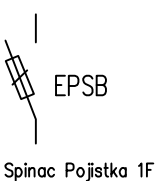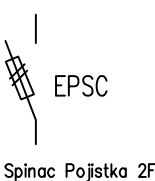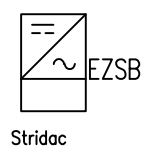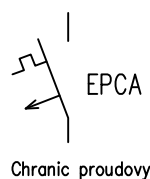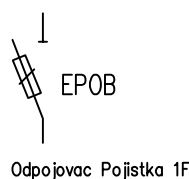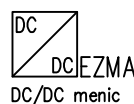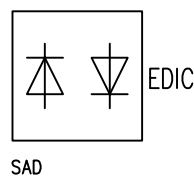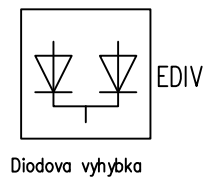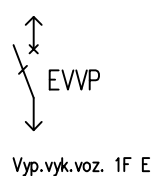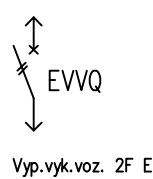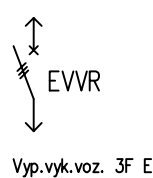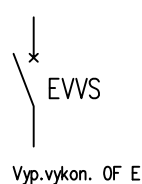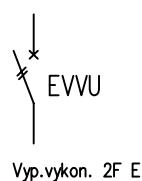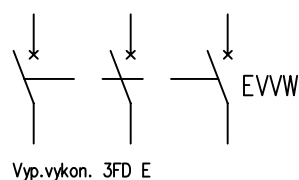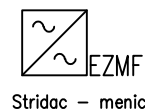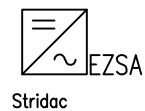


Elektro INST List 4 z 4

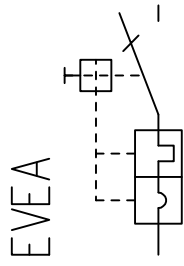


Spousteč motorovy 1F

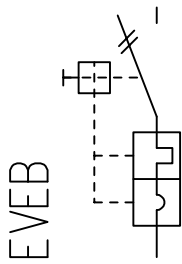

Spousteč motorovy 2F

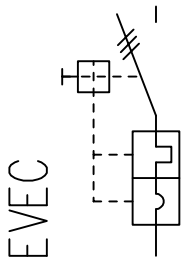

Spousteč motorovy 3F

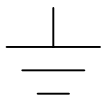


Uzemnení neznac.



Dioda bez PC



Kabel sdlovaci

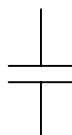


Kondenzator



Kabel elektro silovy




OSTATNI POTRUBNI KOMPONENTY

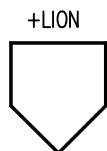

+LION (FITT VLOZ LION)




+OKO (FITT VLOZ OKO)

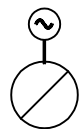

+ODVO (FITT VLOZ ODVO)

+K (FITT TEE K)

+T (FITT TEE T)

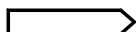

+OPCT (FITT OPC OPC)



+OPCH (FITT OPC OPC)



+UDX (FITT VALV UDX)



+CHARD (FITT CHAR CHAR)



+CLOM (FITT ODBE CLOM)



+MV (FITT VLOZ MV)



+ATA (FITT OPC ATA)

LAPAC IONEXU

ODVADEC KONDENZATU

ODVODNOVAC

KRIZOVY KUS

T KUS

VAZEBNIKY

OMEZOVAC PRUTOKU

ODVZDUSNOVACI NADOBA

SVETLOST POTRUBNI TRASY

MERICI CLONA

MONTAZNI VLOZKA

PROPOJOVACI CLEN POTRUBI



LION (FITT VLOZ LION)




OKO (FITT VLOZ OKO)




ODVO (FITT VLOZ ODVO)

K (FITT TEE K)

T (FITT TEE T)

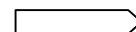

OPCT (FITT OPC OPC)

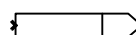

OPCH (FITT OPC OPC)



UDX (FITT VALV UDX)



ODNA (FITT VLOZ ODNA)



CHARD (FITT CHAR CHAR)



CLOM (FITT ODBE CLOM)




MV (FITT VLOZ MV)



ATA (FITT OPC ATA)

OSTATNI POTRUBNI KOMPONENTY A POUZITE SYMBOLY

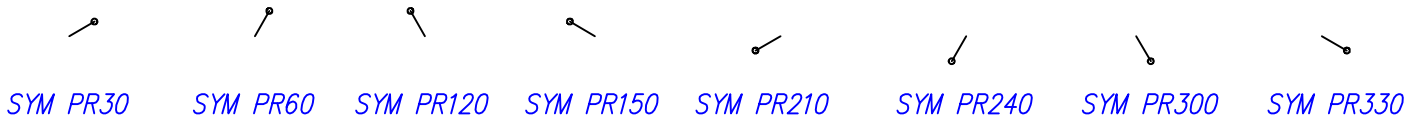

ZNACKY PRO OZNACENI ZACATKU A KONCE POTRUBNICH TRAS

 SYM +SIP	SYMBOL OZNACUJICI SMER PROUDENI MEDIA	 SYM SIP
	KANALIZACE I.O. (NEAKTIVNI)	
 YKCH (FITT VLOZ YKCH)	KANALIZACE CHEMICKA	YKN (FITT VLOZ YKN)
	KANALIZACE I.O. (AKTIVNI)	
	KANALIZACE STAV. OBJEKTU	
-L		
-D	SBERNA NADOBKA	
-R	SBER BOROVYCH VOD	YKS (FITT VLOZ YKS)
-U		
	VYFUK DO ATMOSFERY	
		YKB (FITT VLOZ YKB)
		YV (FITT VLOZ YV)
 HU (FITT VLOZ HU)	HASEBNI USEK	JIMKA
		SYM JIMK
	ZASLEPKA	
+ZASZ (FITT VLOZ ZASK) +ZASK (FITT VLOZ ZASK)	+ZASU (FITT VALV ZAS)	ZASU (FITT VALV ZAS) ZASK (FITT VLOZ ZASK) ZASZ (FITT VLOZ ZASK)
	VAZEBNIKY	
SYM VAZH		
SYM VAZT		
	MEMBRANA	
MEM (FITT VLOZ MEM)	KRIZENI POTRUBI	+MEM (FITT VLOZ MEM)
SYM GA		

OSTATNI POTRUBNI KOMPONENTY A POUZITE SYMBOLY



DREZ

XX2 (FITT VLOZ YY)

XX5 (FITT VLOZ YY)



UMYVADLO

XX3 (FITT VLOZ YY)

XX6 (FITT VLOZ YY)



TREZOR


XX4 (FITT VLOZ YY)

XX7 (FITT VLOZ YY)



ODOLEJOVAC

CK (FITT VLOZ CKUS)

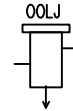

OOLJ (FITT VLOZ OOLJ)



MAZNICE

+MAZ (FITT VLOZ MAZ)



MAZ (FITT VLOZ MAZ)



+REDM (FITT REDU REDU)



REDM (FITT REDU REDU)

REDUKCE



+REDV (FITT REDU REDU)



REDV (FITT REDU REDU)



HYDRANT

+HYD (FITT VLOZ HYD)



HYD (FITT VLOZ HYD)

BLOKOVACI KOTLIK PRES
TLAKOVE NADRZE



KOTL (FITT VLOZ KOTL)

SKUPINA SVARU




+WLG (FITT WELG WLG)




WLG (FITT WELG WLG)




Svorka, zdirka

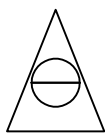


Jine SYMB List 1 z 2

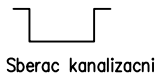


Sberac kanalizacni

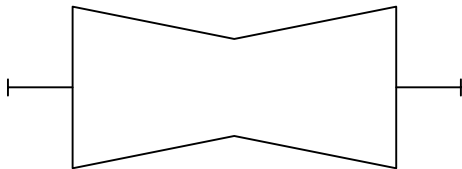

Turbina,cast neznac.

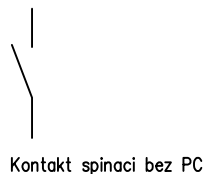

Kontakt spinaci bez PC

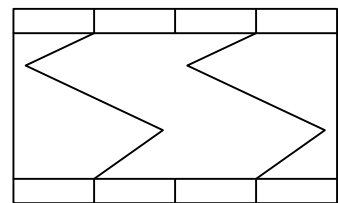


Kondenzator,cast neznac.




Sani - Vyfuk neznac.




Tlacitko bez PC

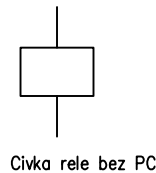


Civka rele bez PC

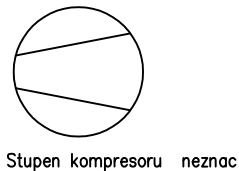

Stupen kompresoru neznac

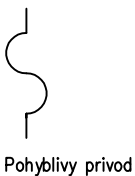

Pohyblivy privod

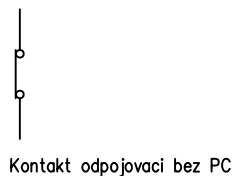


Kontakt odpojovaci bez PC


Odtok do kanaliz. neznac.




Termoclanek neznac.

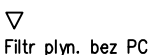

Filtr plyn. bez PC

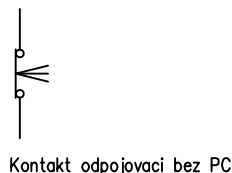

Kontakt odpojovaci bez PC

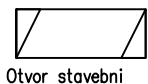


Otvor stavebni




Odporovy teplomer neznac.



Vozik

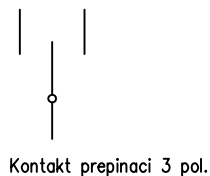


Kontakt prepinaci 3 pol.

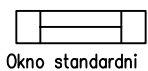


Okno standardni



Smer toku

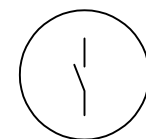


Prepinac bez PC

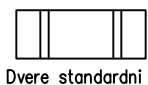

Dvere standardni



Sani - odstavka neznac.

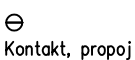


Kontakt, propoj




Hydrant neznac.


Preruseni krizenim

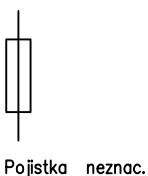


Pojistka neznac.

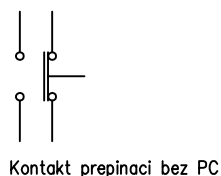

Kontakt prepinaci bez PC

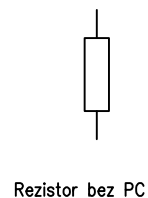


Rezistor bez PC

 

Kondenzator,cast neznac.

Preruseni,Konec

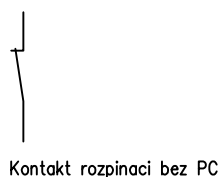


Kontakt rozpinaci bez PC



Mistni odsavani nezn.




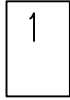
Vyfuk-odstavka neznac.

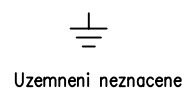

Uzemneni neznacene

Jine SYMB List 2 z 2

 Osvetleni zarivka



Logicky soucet 2v bez PC




Logicky soucin 8v bez PC




 popis bude doplnen




Logicky soucin 4v bez PC


 popis bude doplnen


 popis bude doplnen




Logicky soucin 2v bez PC


 Preruseni trasy

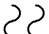 Preruseni trasy

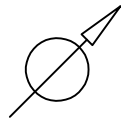



Merak, ukazatel bez PC

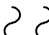 Preruseni trasy

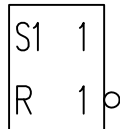


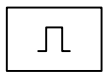
Klopny obvod RS1 bez PC

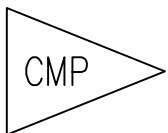
 popis bude doplnen

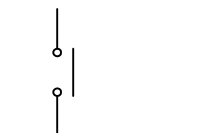

Kontakt spinaci bez PC

 Logicka negace


 Impulz (log. obvody)

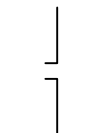


Stykac neznac.




Logicky soucet 8v bez PC

 Impulz (log. obvody)

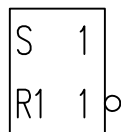

Klopny obvod R1S bez PC

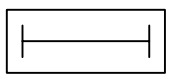 Casovy clen (log. obvody)




Logicky soucet 4v bez PC

RPKV




DZ povrch. kontaminace

RPKO

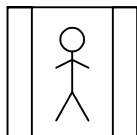

DZ povrch. kont osob

RPKA

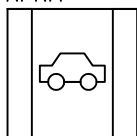

DZ povrch. kont.vozidel



RHGV

Vrt hydrogeologicky RK




RDPN

Detekce dav.prik.NEUT




RDPG

Detekce davk.pr. Gama

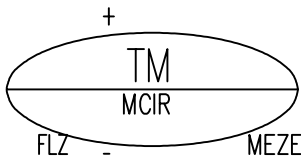


Cidlo SKR diferenc.

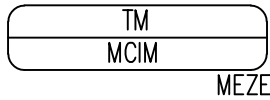


Cidlo mer.mech.mist.




Cidlo SKR

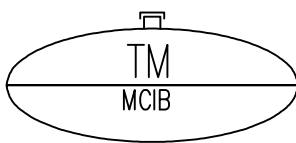


Cidlo tlak. s adapterem

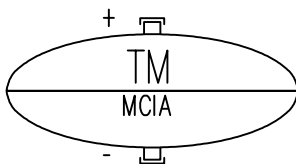


Cidlo dif. s adapterem

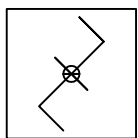


ISTU
Turniket Akoboje el.

 


SAEA
Adapter excentricky

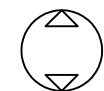

RZUG
Vymena plynu UGO RK

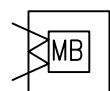

RZMC
Meziblok RK chlazeny

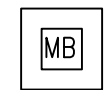

RZMB
Meziblok RK



Cidlo SKR mistni



RKUB
Detekce A.kap.obj.IN



RKMB
Detekce A.kap.obj.OUT



MVOD
Detekcni jednotka H2



MUTL
U-trubice merici MAR



MTPM
Pojistka media tepel.




MSOU
Sonda odb. uzavrena




MSOO
Sonda odb. otevrena




MIKO
Kontrolni misto

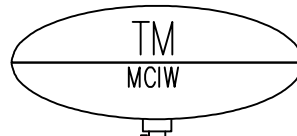


Cidlo tlakove WEED

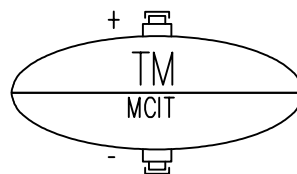


Cidlo dif. s 3 cest. vent

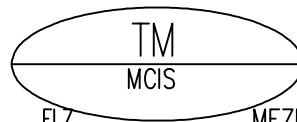

FLZ
MEZE
Cidlo SKR

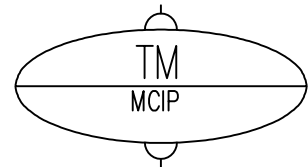

Cidlo SKR plovakove

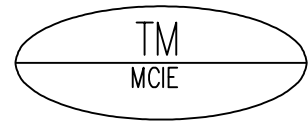


Cidlo SKR



RZFD
Drzak pev. filtru RK



RPRJ
Detekce akt. jodu RK

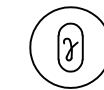


RPAG
Detekce akt. gama




RPAE
Detekce akt.aerosolu RK




RPAB
Detekce akt.BETA plyn

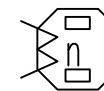

RNUC
Detekce hust.toku NEU

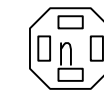

RNUB
Detekce neutronu nechl.

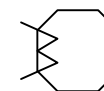


RKUC
Detekce A.kap.chlaz.



KKAZ

Karta analogova I/O

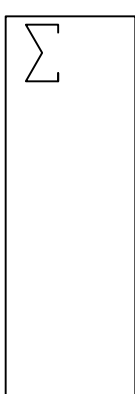

KKCP

Ka citace pulsurt




KKPA

Karta propojovaci



KKPW

Karta nap. zdroje

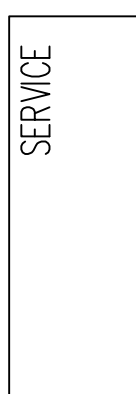


KKSM

Servisni modul




KKAO

Karta analog. Vystup.

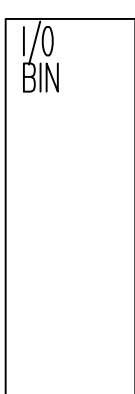


KKBZ

Karta binarni I/O

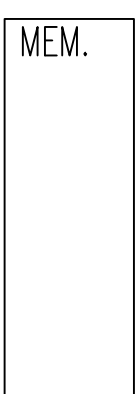

KKME

Karta pametova

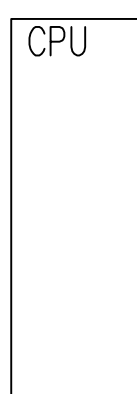

KKPU

Karta proces. Jednotk




KKRO

Karta releova vystup.



KKAI

Karta analog. vstupni

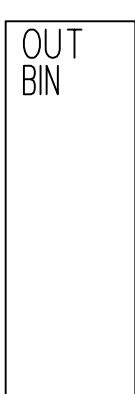


KKBO

Karta binarni vystup.




KKKA

Karta komunikacni

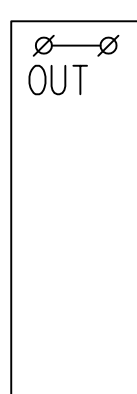

KKPO

Karta propoj.Vstupni

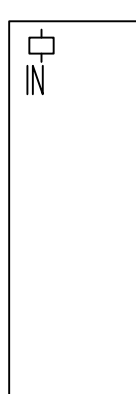


KKRI

Karta releova vstup.



KCAA

Karta audio

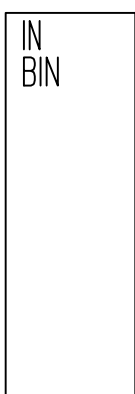


KKBI

Karta binarni vstupni




KKGV

Karta generatoru VN

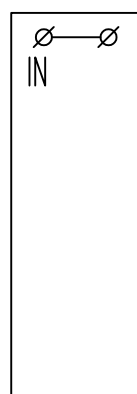


KKPI

Karta propoj.vstupni

 

KKRA

Karta releova

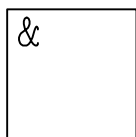


KMKU

Modul log.soucINU



KMCO

Modul kontr. konvert.

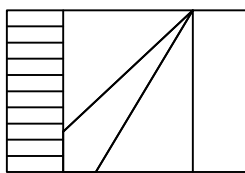


REKR

Sdruzovac s el.nap./UVA09



KMKK

Modul kom.konvert.

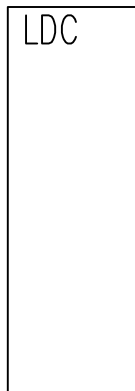


KKLD

Karta zobrazovaci




Karta regulace

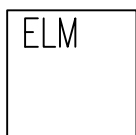

KMEL

M. kontr.zem.spoj.24V

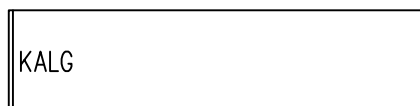


Algoritmus signalu




KKZA

Karta zesilovace

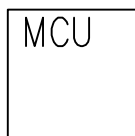


KMCU

Monitor. Modul

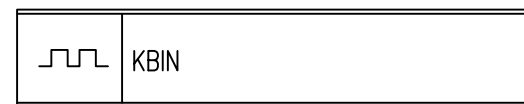


Sig. vstup binarni

 MIKF
Snimac tl.pulsaci

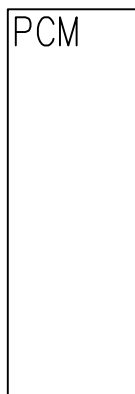


KKPC

Program. Koprocesor

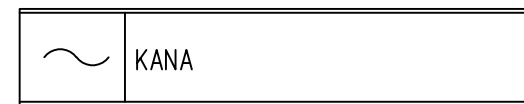


Sig. vstup analogovy

 MIKE
Akcelerometr

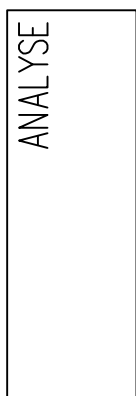


KKVM

Vyhodnoc.modul

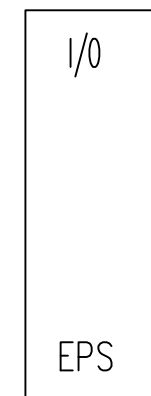

KKRD


EPS I/O modul

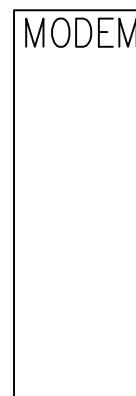

KKMO

Karta modemova

 MIKB
Snimac rel. posuvu

 MIKA
Snimac abs. posuvu



KMAP

Analogovy prevodnik


 KIOK
Svorka karty

 KIOS
Svorka karty s STAVEM




KKTA

Karta zprac.sign.PT100

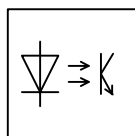


KMOP

Optoprevodnik

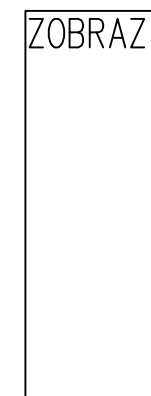

KKLC

Karta zobrazovaci

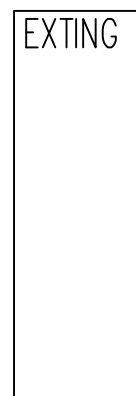

KKEX

Karta haseni



KMMA



















Merici analyz.el.velicin





KKIO

Karta I/O

Mar SYMB List 1 z 1

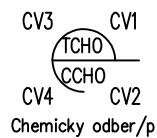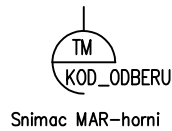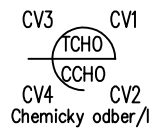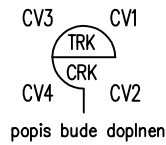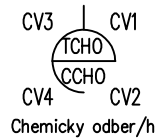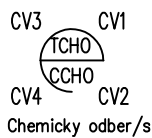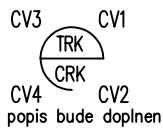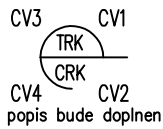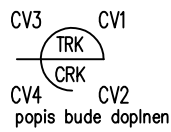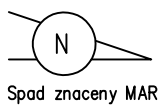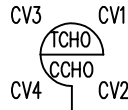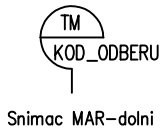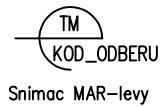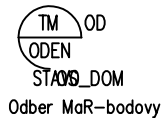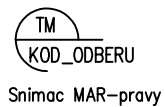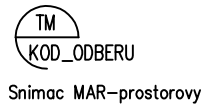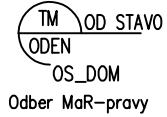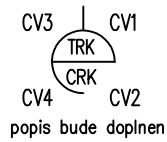

INDEX ZMENY	INDEX_ZMISLO_ZM	KRESL_ZM	SOUHL_ZM	DATUM_ZM	POPIS_ZM
	INDEX_ZMISLO_ZM_10	KRESL_ZM_10	SOUHL_ZM_10	DATUM_ZM_10	POPIS_ZM_10
	INDEX_ZMISLO_ZM_9	KRESL_ZM_9	SOUHL_ZM_9	DATUM_ZM_9	POPIS_ZM_9
	INDEX_ZMISLO_ZM_8	KRESL_ZM_8	SOUHL_ZM_8	DATUM_ZM_8	POPIS_ZM_8
	INDEX_ZMISLO_ZM_7	KRESL_ZM_7	SOUHL_ZM_7	DATUM_ZM_7	POPIS_ZM_7
	INDEX_ZMISLO_ZM_6	KRESL_ZM_6	SOUHL_ZM_6	DATUM_ZM_6	POPIS_ZM_6
	INDEX_ZMISLO_ZM_5	KRESL_ZM_5	SOUHL_ZM_5	DATUM_ZM_5	POPIS_ZM_5
	INDEX_ZMISLO_ZM_4	KRESL_ZM_4	SOUHL_ZM_4	DATUM_ZM_4	POPIS_ZM_4
	INDEX_ZMISLO_ZM_3	KRESL_ZM_3	SOUHL_ZM_3	DATUM_ZM_3	POPIS_ZM_3
	INDEX_ZMISLO_ZM_2	KRESL_ZM_2	SOUHL_ZM_2	DATUM_ZM_2	POPIS_ZM_2
	INDEX_ZMISLO_ZM_1	KRESL_ZM_1	SOUHL_ZM_1	DATUM_ZM_1	POPIS_ZM_1

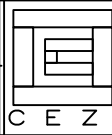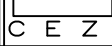SCHEMATA	JMENO	DATUM	PODPIS	PLATNOST		SYSTEM	
KRESLIL	KDO_KRES	KDY_KRES		OS OD			SYSTEM
SCHVALIL	KDO_SCHV	KDY_SCHV		PLATNO_OD			
KONTRLOVAL	KDO_KONTR	KDY_KONTR					
NAZEV						VYKRES C.	
NAZEV1						CISLO_VYKR OS_NO	
NAZEV2							


LIST	NAZEV LISTU	MINULYCH 5 REVIZI	PLATNA
00A01	TTULNI LIST -	NEREVIDUJE SE	REVIZE
ZMENY1			


ZARIZENI	LIST	NAZEV LISTU	REVIZE
RAZITKA	A01	TTULNI LIST -	MIN. PLATNA
ZMENY1	NY1		

INDEX REVIZE	CISLO A NAZEV ZMENY	DATUM ZMENY	POPIS REVIZE	REVIZI ZAKRESUL	DATUM ZAKRES	PODPIS




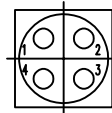
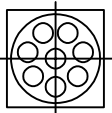



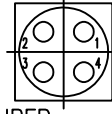


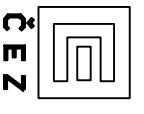















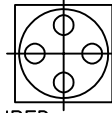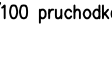



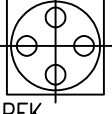


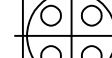


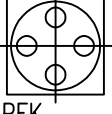
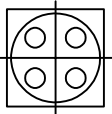





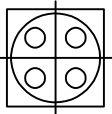









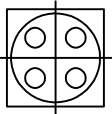









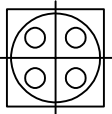


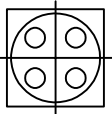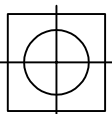





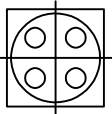
TPY LISTU

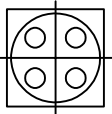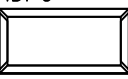- A KRYCI LIST
- B LIST OBSAHU
- C LIST REVIZI
- D PREHLEDOVE SCHEMA
- E PORUBNI SCHEMA
- F SCHEMA SOUSTROI
- G JEDNOPLOVE SCHEMA
- H LINIOVE SCHEMA
- J SCHEMA VNITRNIH SPOJU
- K SCHEMA VNITRNIH SPOJU
- L TABULKY POTENCIALU
- M KABELOVE TABULKY
- N SPECIFIKACE
- P SCHEMA OKRUHU ASRTP
- Q...Z REZERVA


	NAZEV VYBESU	GARANT	TP	AROB.C.
	PRO DOKUMENTACI SKUTECNEHO PROVEDENI PROJ. KNIHOVA	DATUM	BAVY	RAZITKA
			PROJE SCHEMA	LIST
			PZB	ČEZ_EDU
				INDEX

	NAZEV	TP	AROB.C.
	RAZITKA PRO DOKUMENTACI SKUTECNEHO PROVEDENI PROJ. KNIHOVA	BAVY	
		PROJE SCHEMA	
		PZB	
		ZHOVMTEL	
		ENERGOPROJEKT PRAHA	
			LIST
			ČEZ_EDU

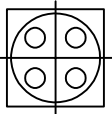
Stavebni EQUI List 1 z 1

IRET  TRANSFORMATOROVNA	IRKV  VCHOD.VYCHOD,PRUJEZD	IRXB  KOMORA,SACHTA	 IPEA PGKK pruch.pohled z herm.	 IPEH VGU 1/100 pruch.pohl.do h
IRER  MISTNOST ROZVADECU	IRKS  SCHODISTE	IRVV  SACHTA VYTAHU	 IPEB PGKK pruch.pohled do herm	 VGU 1/100 pruchodka rez
IREA  AKUMULATOROVNA	IRKR  RAMPA,PLOSINA	IRSV  VTZ MISTNOST	 IPEJ VGU 1/500 pruch.pohl.z hz.	 VGU 1/100 pruchodka rez
IRDS  SKLAD,GARAZ,BUNKA	IRKM  MOST SPOJOVACI	IRSS  MIST. STROJ.ZARIZENI	 IPEE S 2/II pruch.pohl.do hz.	 IPEK VGU 1/500 pruch.pohl.do h
IRDM  HALA,MONT.PROSTOR	IRKK  KOMUNIKACE,STRECHA	IRSA  ARMATUR.MISTNOST	 IPEJ VGU 1/500 pruch.pohl.z hz.	 IPEK VGU 1/500 pruch.pohl.do h
IRDL  LABORATOR	IRKC  CHODBA,PRESIN	IRRR  DOZORNA	 IPEG VGU 1/100 pruch.pohl.z hz.	 VGU 1/500 pruchodka rez
IRDD  DILNA	IRHV  VTZ MISTNOST HZ	IRRO  ODBER VZORKU	 IPEJ VGU 1/500 pruch.pohl.z hz.	 VGU 1/500 pruchodka rez
IRAU  UCEBNA,STUDOVNA	IRHS  MISTNOST STROJ.ZAR HZ	IRPZ  Ordinace,odbery	 IPEK VGU 1/500 pruch.pohl.do h	 IPEJ VGU 1/500 pruch.pohl.z hz.
IRAK  KANCELAR,ATELIER	IRHP  KANAL POTRUBNI HZ	IRPU  WC,KOUPELNA,UKLID	IRHA  ARMATUR.MISTNOST HZ	 IPEJ VGU 1/500 pruch.pohl.z hz.
IPER  Stena elek.pruch.rez	IRHM  MISTNOST SKR HZ	IRPS  SATNA	IRMM  MISTNOST SKR	 IPEJ VGU 1/500 pruch.pohl.z hz.
IPEN  Pruch.elek.narys	IRHK  DOZORNA HZ	IRPK  KUCHYN,CHLADIRNA	IRXE  KANAL ELEKTRO	 IPEJ VGU 1/500 pruch.pohl.z hz.
IDSP  Mistnost nespec.	IRHH  UZAVER HERMET. V HZ	IRPD  MISTNOST DENNI,TELOCVICNA	IRXS  Sachta pro mer.seizmicity	 IPEJ VGU 1/500 pruch.pohl.z hz.
IDPO  Poklop rozmerny	IRHE  KANAL ELEKTRO V HZ	IRPB  JIDELNA,PRODEJNA,BUFET	IRAA  ARCHIV,KNIHOVNA	 IPEJ VGU 1/500 pruch.pohl.z hz.
IDOM  Otvor montazni,stavebni	IRHC  CHODBA HZ	IROO  MISTNOST OSTATNI	IRXV  KANAL VZT	 IPEJ VGU 1/500 pruch.pohl.z hz.
	IRHB  KOMORA,SACHTA,BARBOTAZ HZ	IRNP  MISTNOST PROVOZNI	IRXP  KANAL POTRUBNI	 IPEJ VGU 1/500 pruch.pohl.z hz.

Stavebni FITT List 1 z 1

 

ISHO
Vystelka, oblicovka, rost

 

ISHB
Beton, protinaraz.konstr.

ISKS




Kotva seismicka


ISZZ



Drazka zdvihacihho zari.

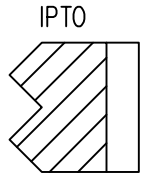

IPTO
Pruch.hermet.impulsni

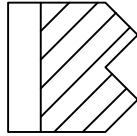


IPTN
Pruch.tech.narys,otvor im



IPNO
Poklop standardni



IPLO
Poklop zamykatelny

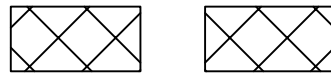

ITSA
Stinici deska



ISZP
Zaves potrubni pruzny



IPVE
Poklop ventilatorovy

ILXL



Chem. latky draz.

ILTL



Chem. latky toxicke

ILOL



Chem. latky oxyd.

ILNL



Chem. latky nebezpecne

ILFL



Chem. latky hor.

ILEL



Chem latky vybusne

ILCL



Chem. latky popal.




SHPC
Hydrant znaceny PC




ISZN
Zaves potrubni nepruzny

IDPS

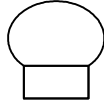

Pozarni zebrik suchovod

IDPZ

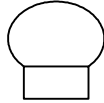

Pozarni zebrik



IPTS
Stena pruch. Stropni



IPTR
Stena technol.ppruch.rez



IPTP
Pruchodka znac.,otvor imp



Segment parcely




Katastralni uzemi




Parcela zastavena



Parcela ostatni

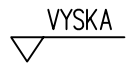

Kota vysky

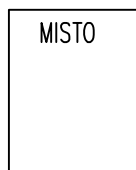

Mistnost M




















Mistnost V




Budova, Objekt

Strojní EQUI List 1 z 9

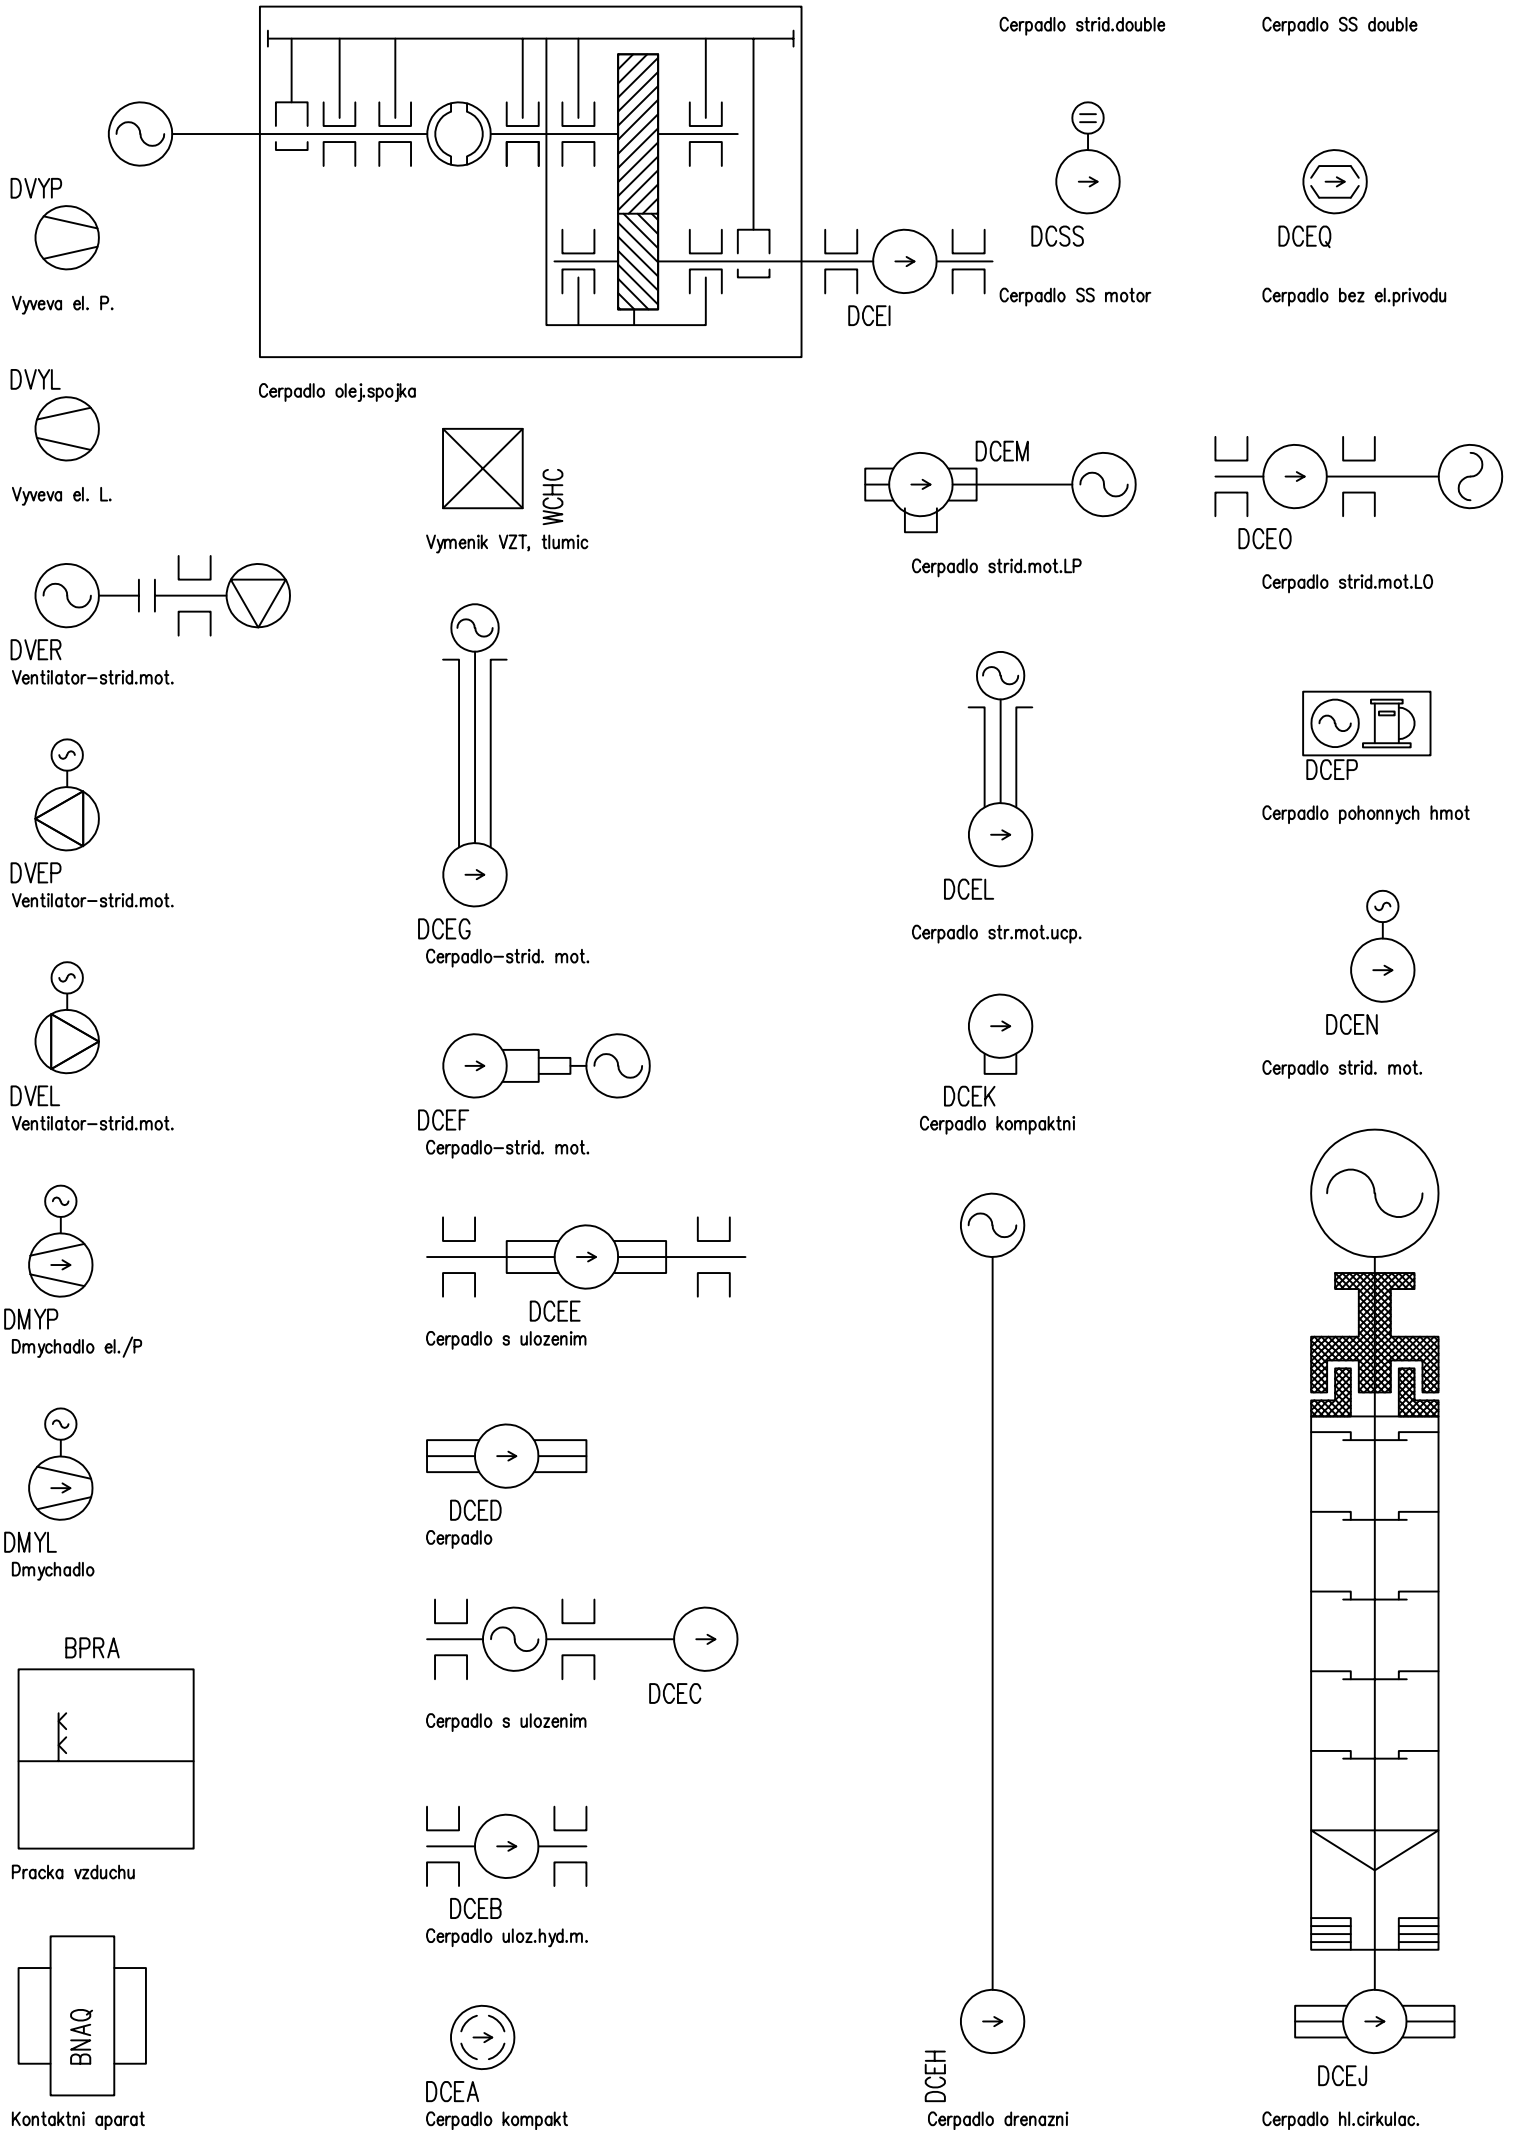


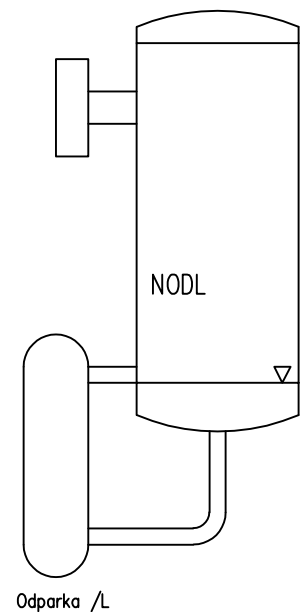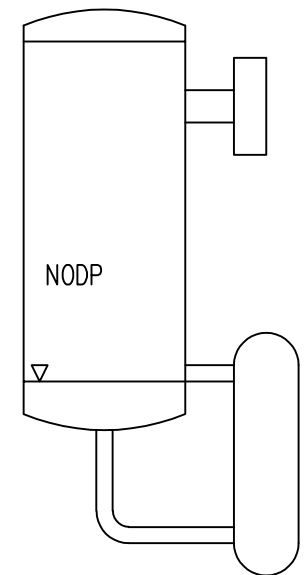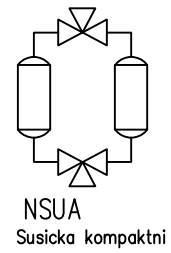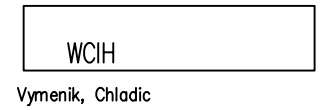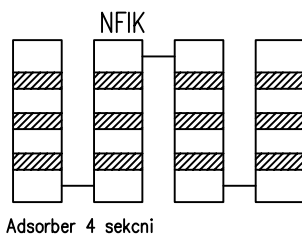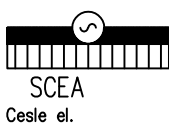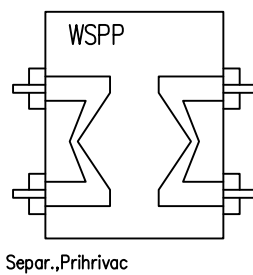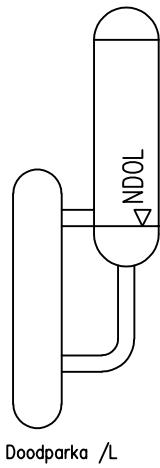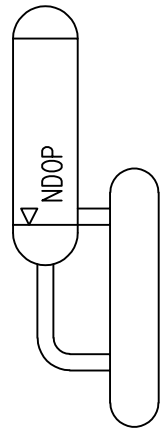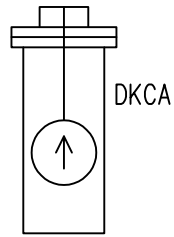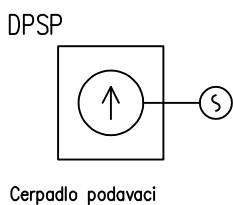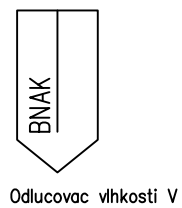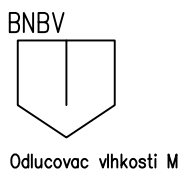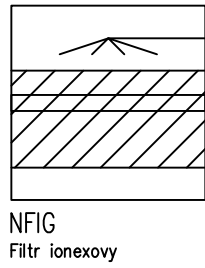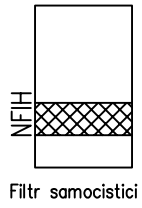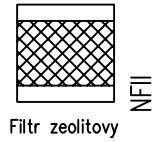


Strojni EQUI List 3 z 9

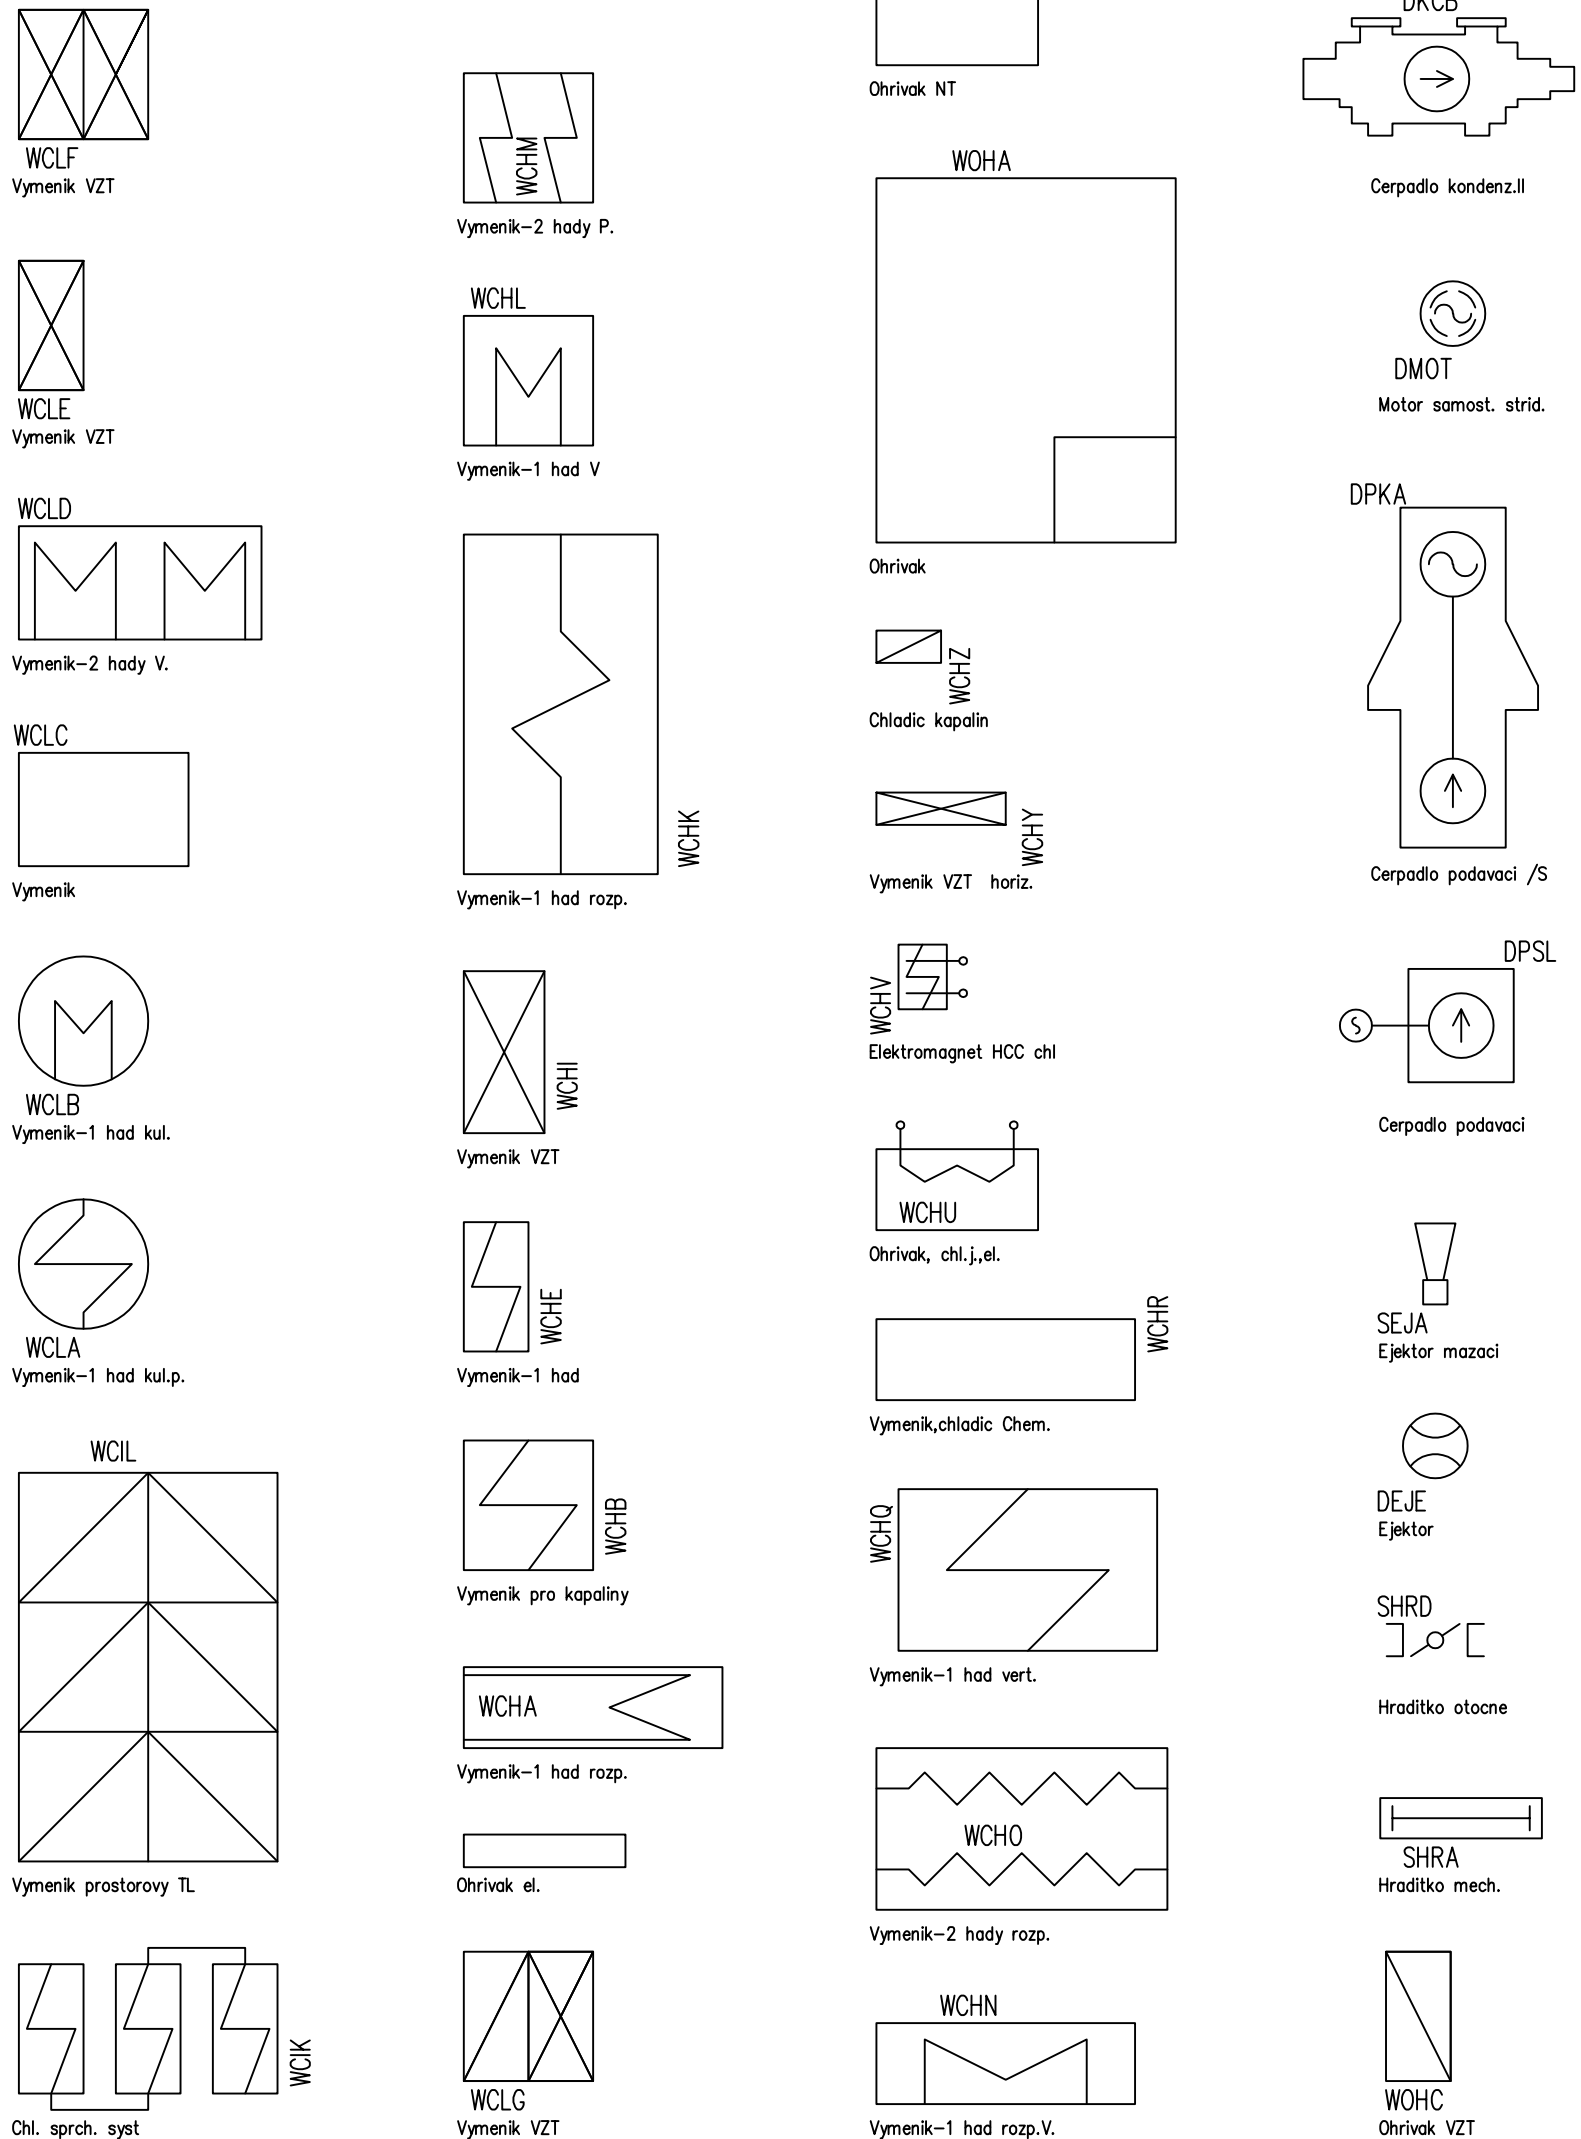


Strojní EQUI List 4 z 9

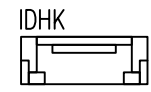


Dvere herm. s konc.

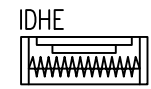

Dvere herm.elek.

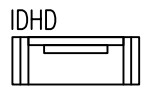


Dvere hermetické mech.

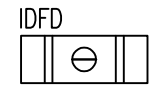


Dvere požarní




Ionizační komora

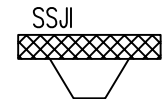

Jímka sací

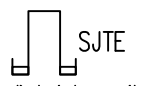


Jímka 1 tep.zavít+svar

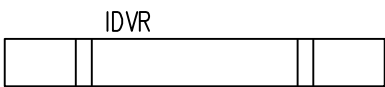


Vrata značena mech.

BHON

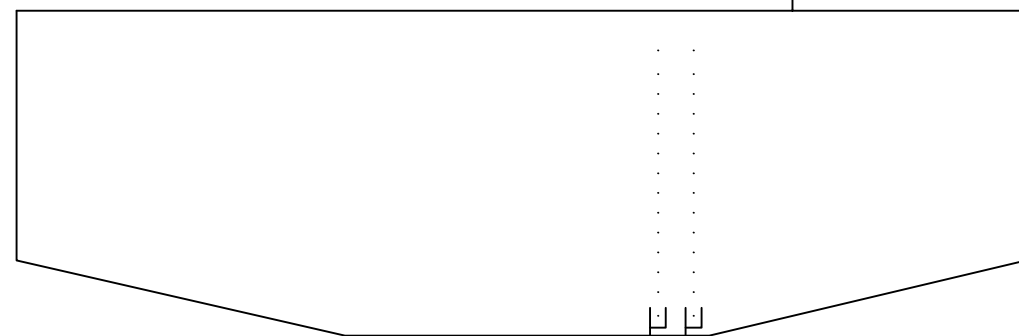


Nadrz-olej se sity

 


Jímka vyvev


BJVA

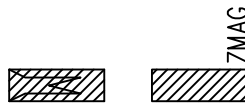


Elektromagnet HCC chl

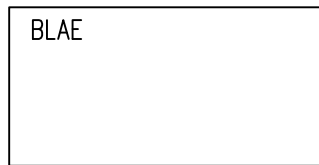


Vana

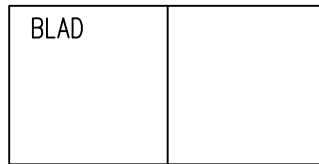


Vana delena

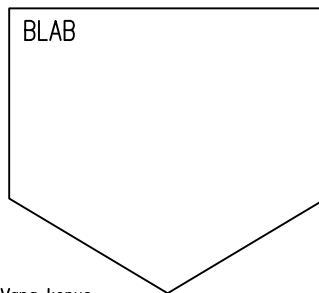

Vana konus.

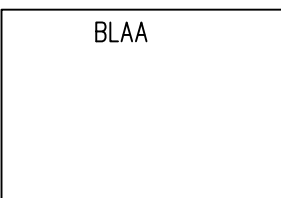


Nadrz, vana

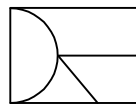


ISOR

Stroj dílenský bez el.

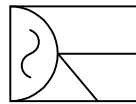

ISOE

Stroj dílenský s el.

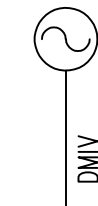


Michacka str.motor




Jímka 1 tepl.zavítova




Jímka 3 tepl.varena

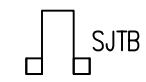

Jímka 1 tepl.varena

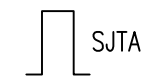

Jímka 1 tepl.jina

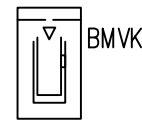


Nadrz Vyr.kondenz.MAR




SHRB
Hraditko el.




Hydrocyklon

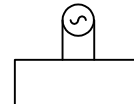


ISVY
Vytah-soustroj

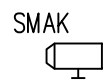

Prevodovka mechanická

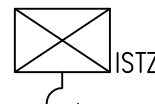


Zarizení zvedací ruc.

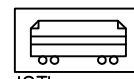


Lokomotiva-transp.vozik




Zarizení zvedací el.

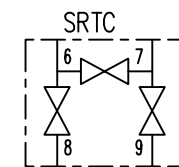


Vent.soupr.Ruc.3-cest

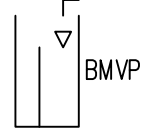


Nadrz Vyr.Prepar.MAR

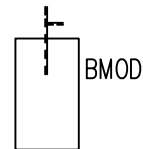


Nadrz odvzd. Mar

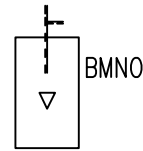

Nadrz odd.odp. nedel.

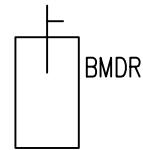


Nadrz odkal. Mar

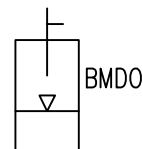


Nadrz odd.odp.delena



Vana konus.

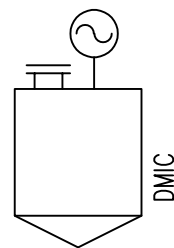


Michacka se str.mot.

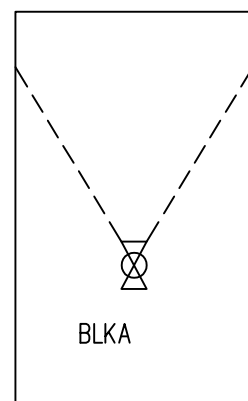


Lapac kulíček


Strojní EQUI List 5 z 9

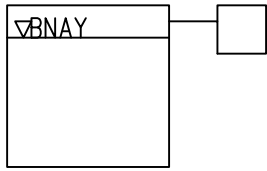


Nadrz 1 HU nad hl./P

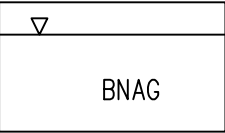


Nadrz bez HU

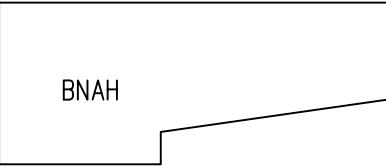


Nadrz olejova

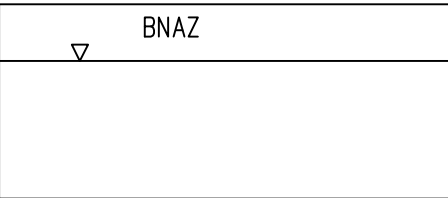


Nadrz bez HU

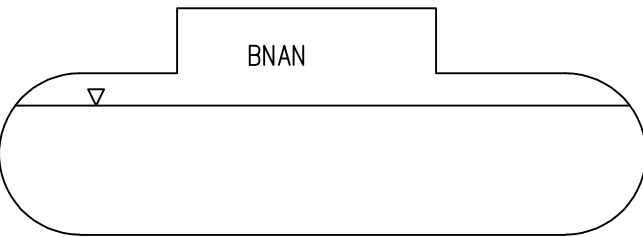


Odplynovak

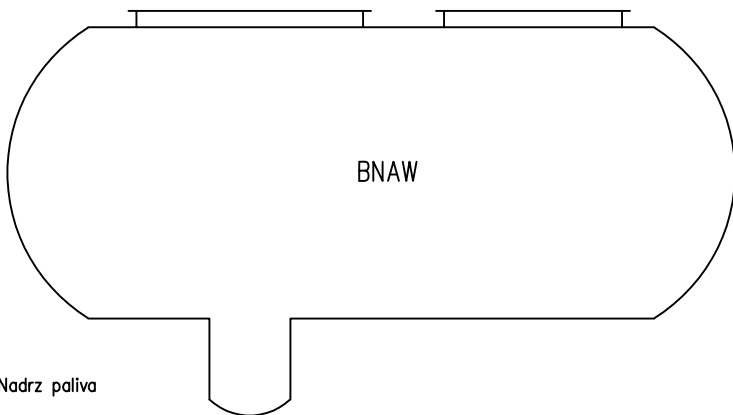


Nadrz paliva

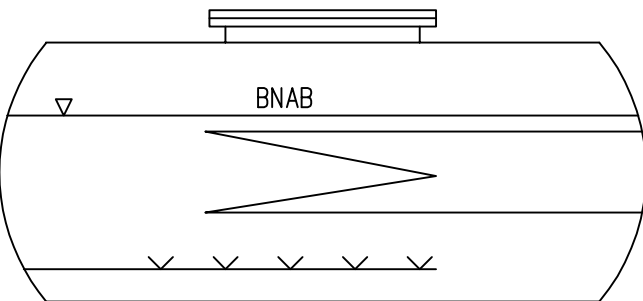


Nadrz barbotazni

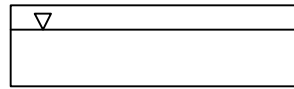


Nadrz bez HU

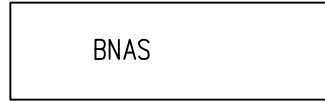


Nadrz bez HU

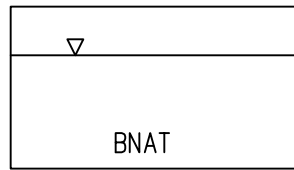


Nadrz bez HU

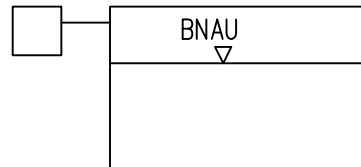


Nadrz 1 HU nad hl./L

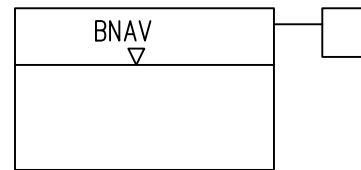


Nadrz 1 HU nad hl./Pr

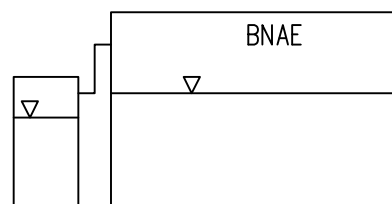


Nadrz 1 HU nad hl./Le

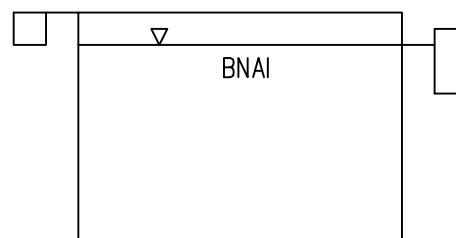


Nadrz 2 HU nad hl.p.

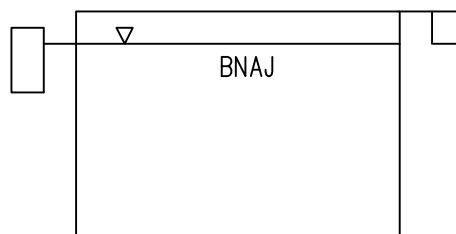


Nadrz 2 HU nad hl.L.

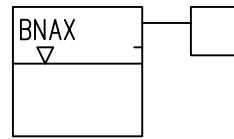


Nadrz 1 HU nad hl./M

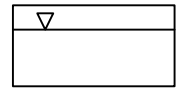


Nadrz bez HU

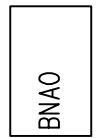


Nadrzka

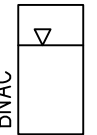

Nadrzka hydrouz. s MH

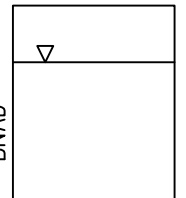


Nadrzka hydrouzaver

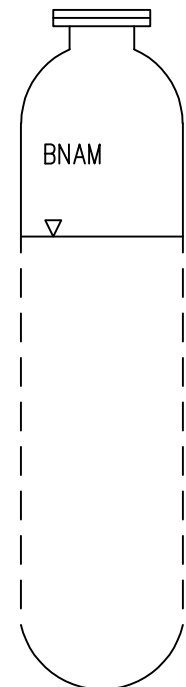


Kompenzator obj.


Strojní EQUI List 6 z 9

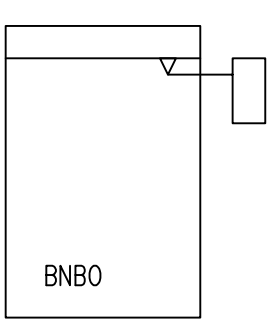


Nadrz 1 HU, prepad/P

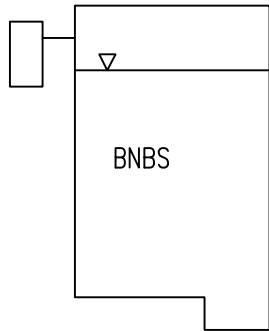


Nadrz odpadova

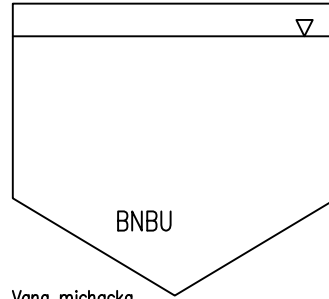

Vana michacka

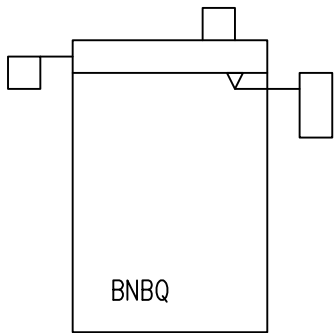

Nadrz

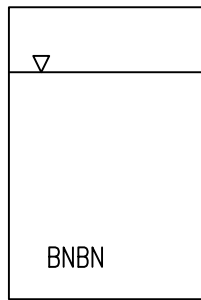


Nadrz bez HU




BNBG
Bomba s O₂




Monzik

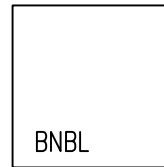


Nadrz bez HU

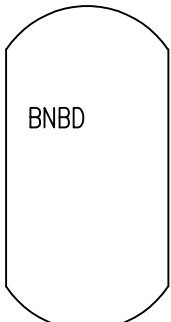


Nadoba, filtr, vzduš.

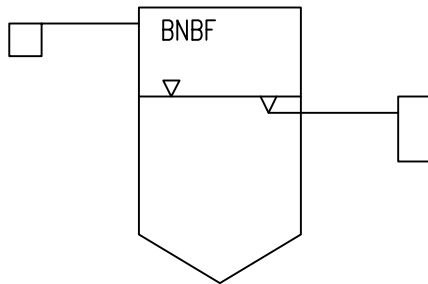


Nadrz 2 HU, prepad L

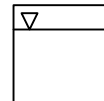

BNBK
Nadrz bez HU

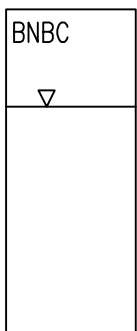


Expander tlumic

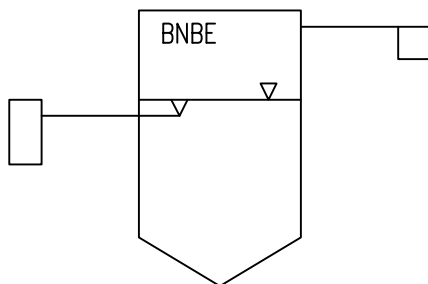


Nadrz 2 HU, prepad P




BNBJ
Nadobky kontrolni

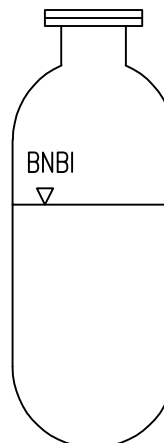

Zasobnik tlakovy

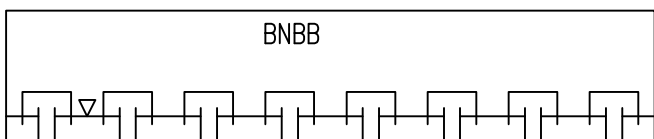


Zlab barbotazni

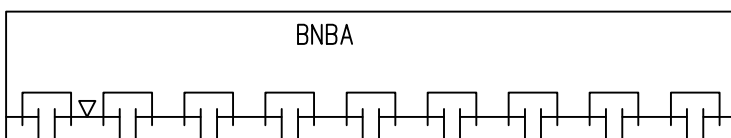

Zlab barbotazni





BNBH
Bomba s N₂

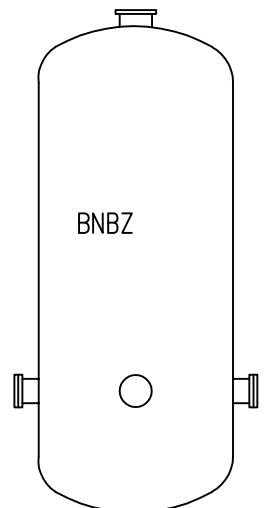

Vzdusnik

Strojní EQUI List 7 z 9

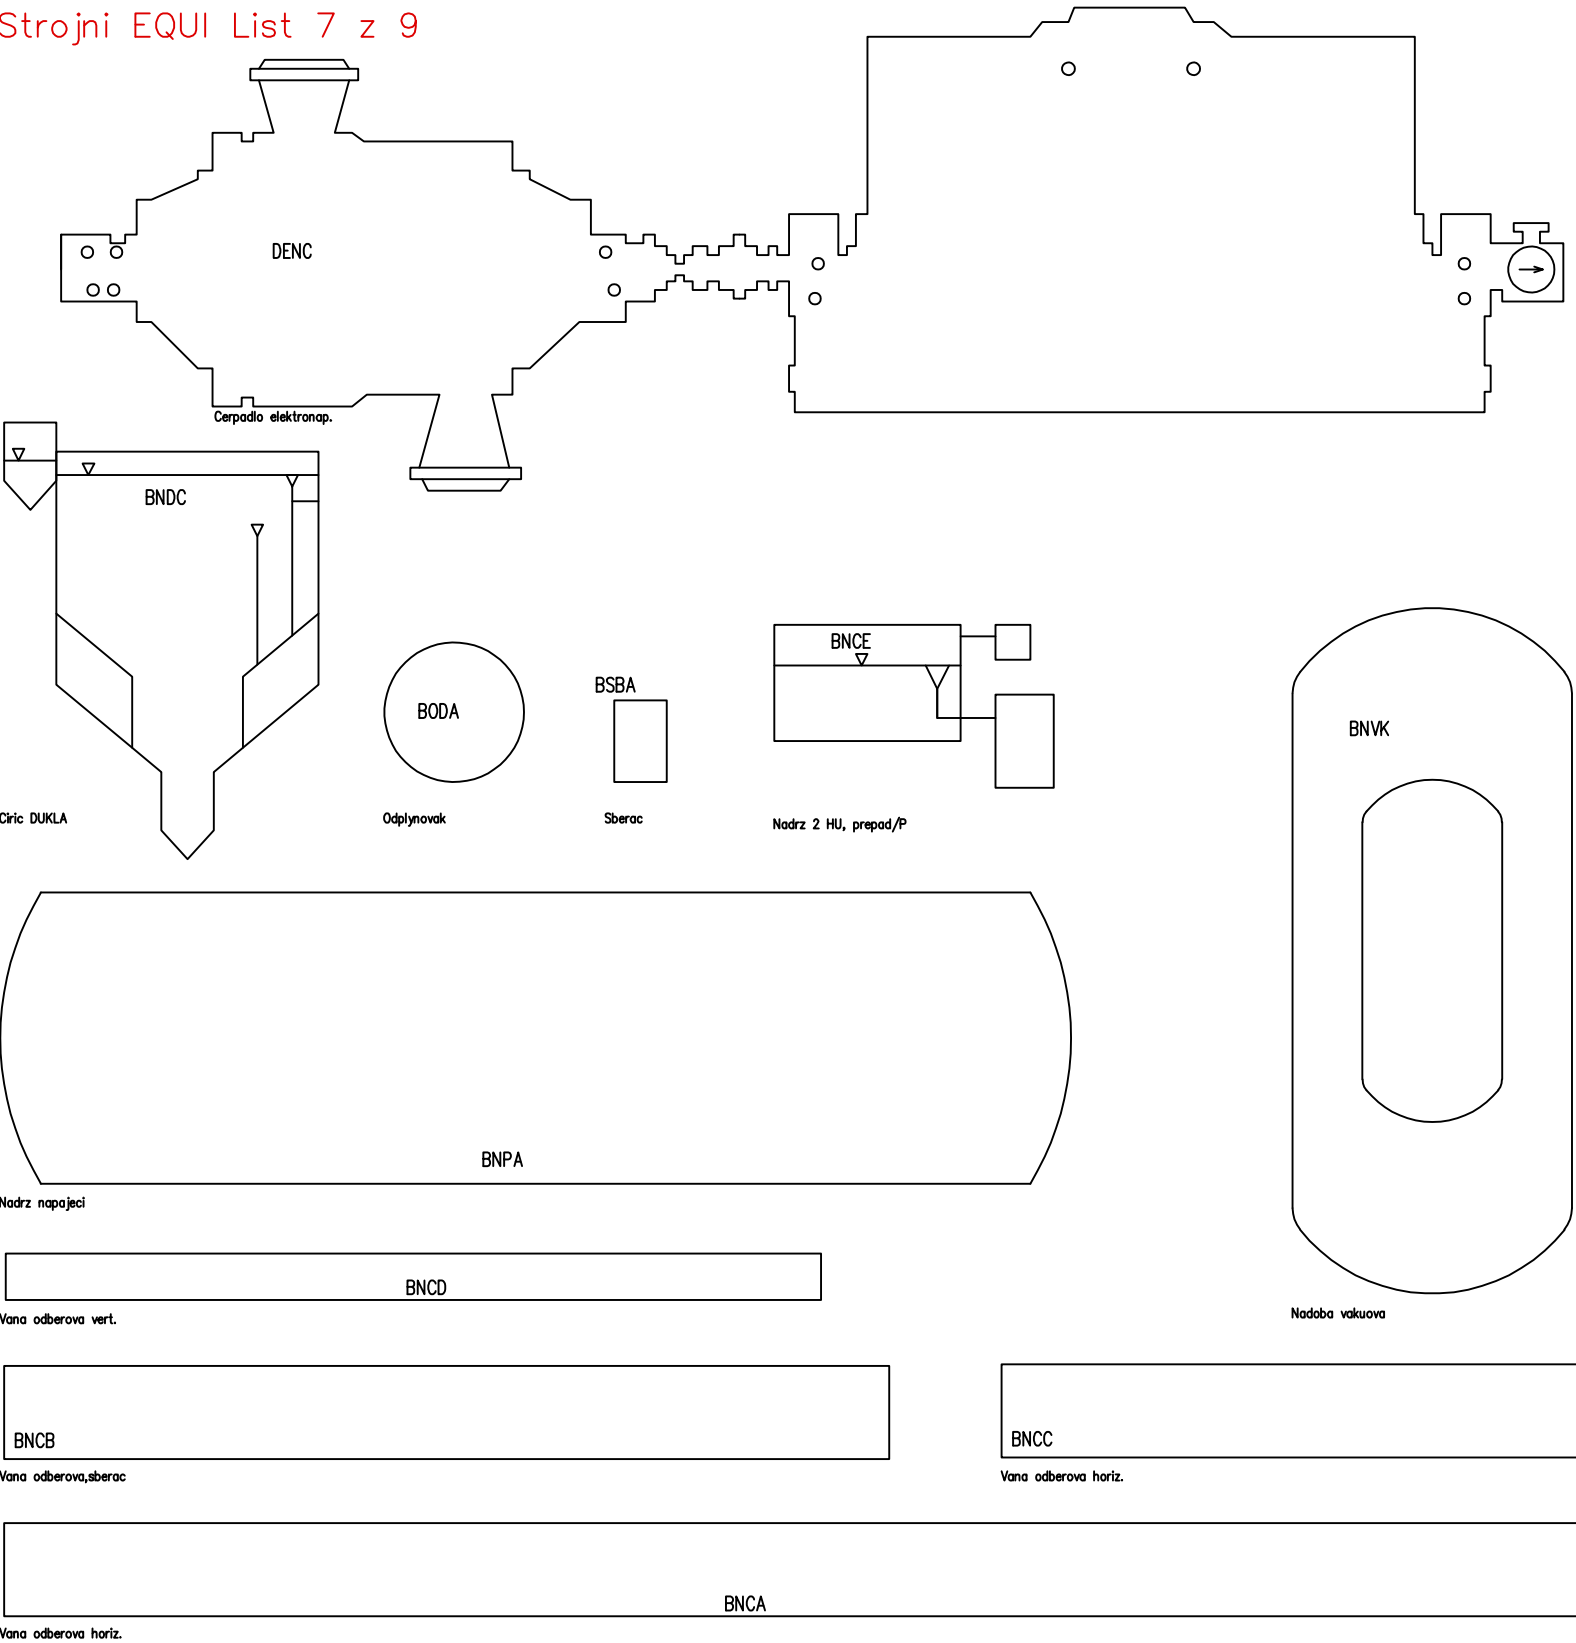


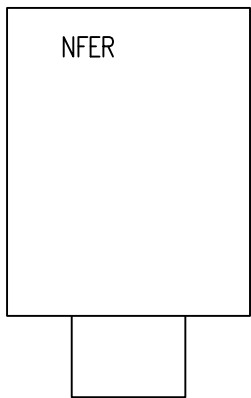


SFER, nadoba ch. prov




Skruber

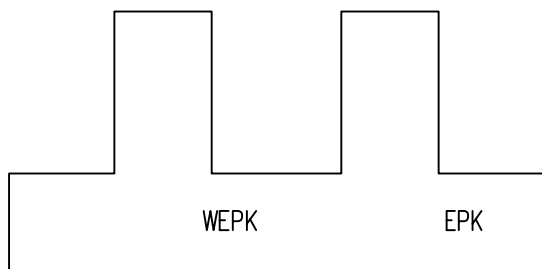

Expand.Prov.Kond.

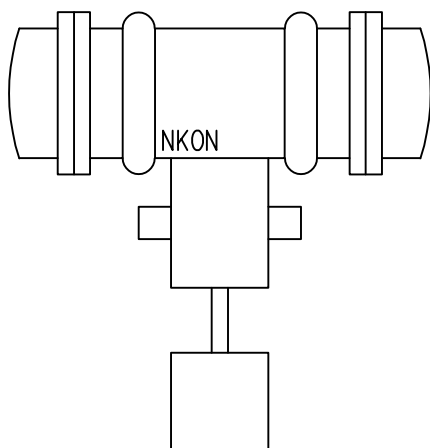


Kondenzator odplyn.

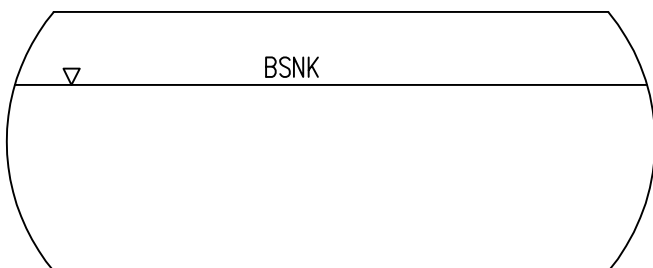


Kondenzator hlavni 1




Kondenzator hlavni 2

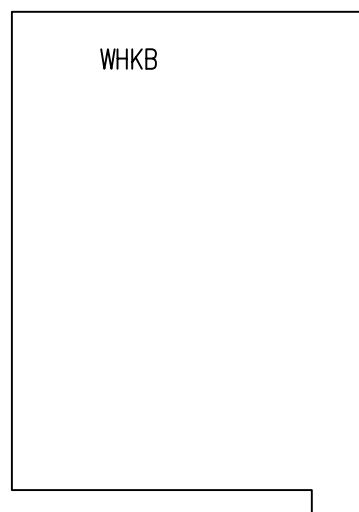


Vana odberova

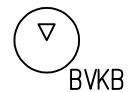

Nadrz vyrov. kond.

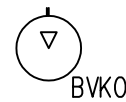

Nadrz vyrov.kond.ODPL

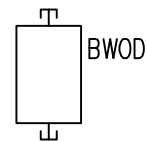

Nadrzka MaR Swagelok



Rekombinator vodiku




Kanal komory ionizacni





Vana na pedikuru




Komora ion. s pohonem el.

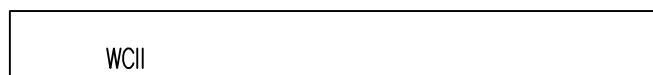


Vana odberova

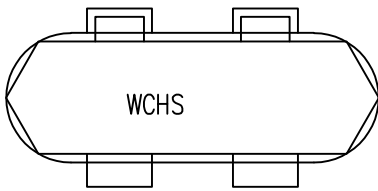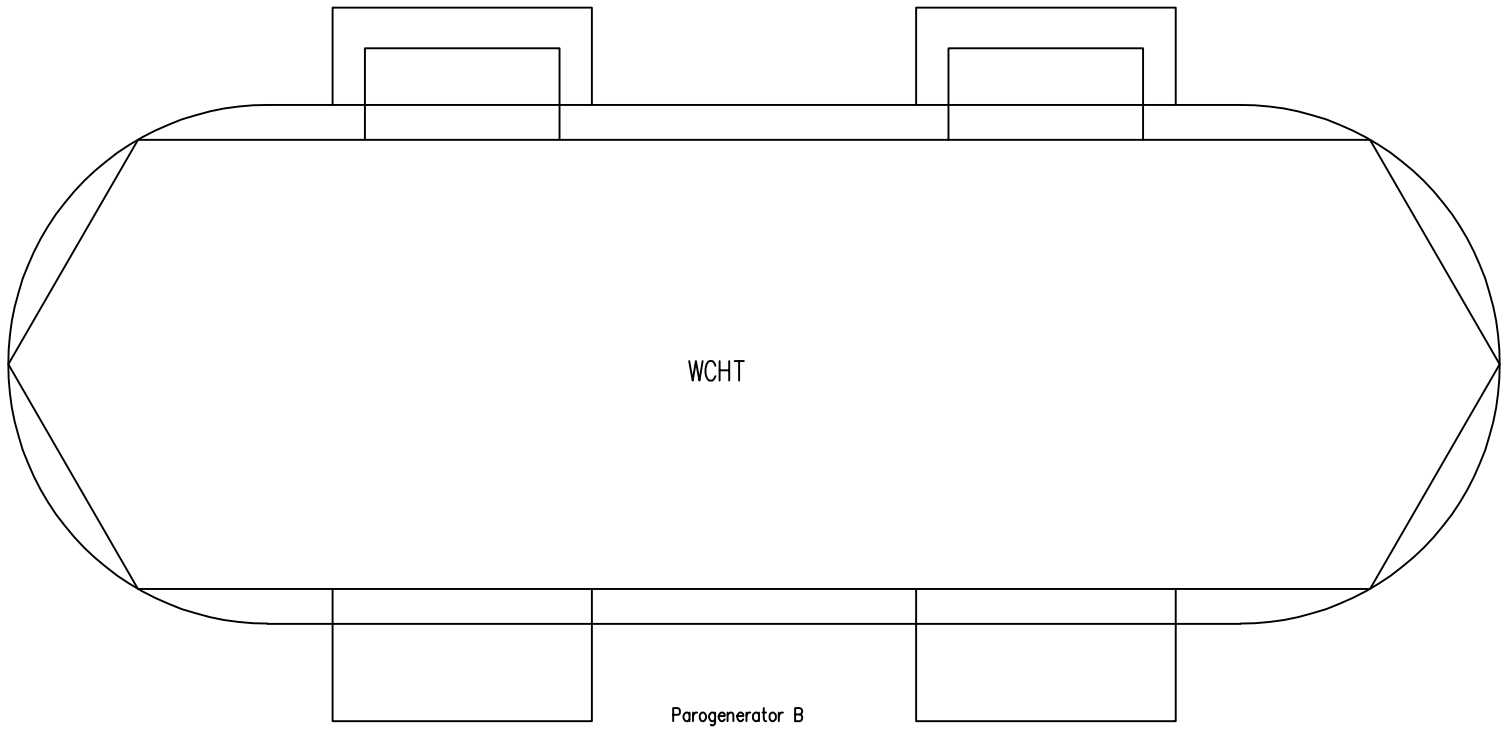



Paragenerator A

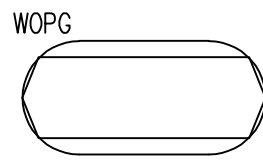


Paragenerator

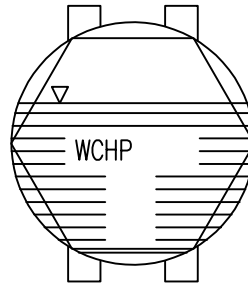


Paragenerator rez

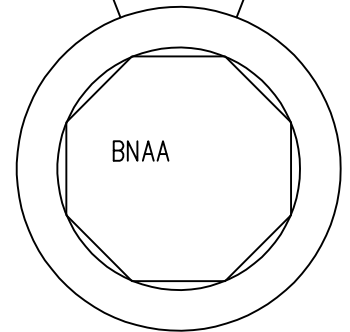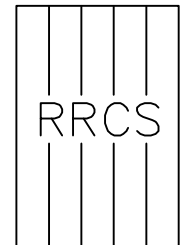


Reaktor a horni bl.

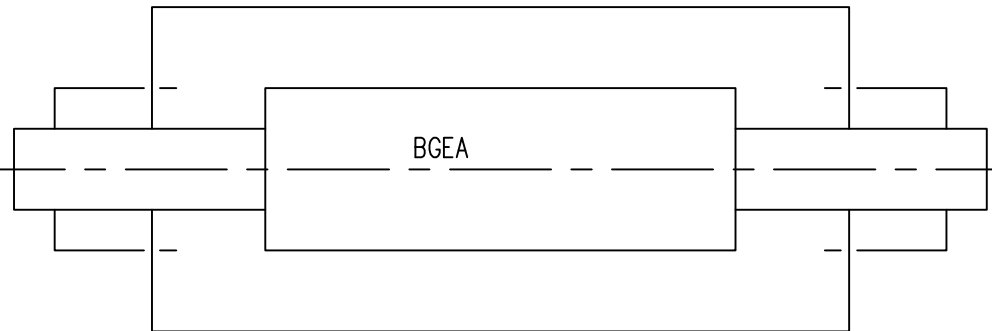


Generator

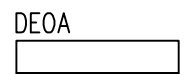


Motor spalovaci

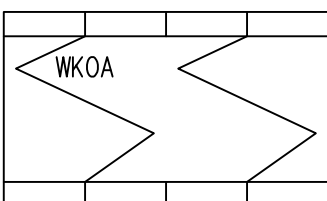

Kondenzator

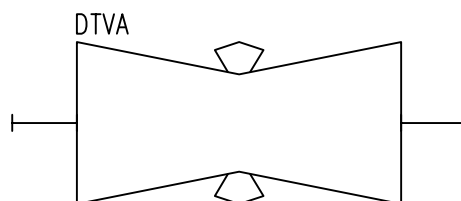

Turbina - VT dil s PC

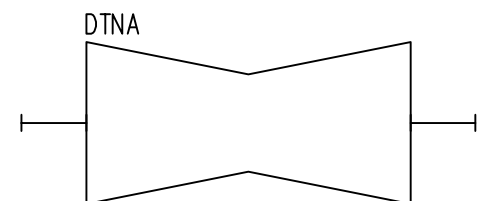




Turbina - NT


Strojní FITT List 1 z 3


 SKZL
Klapka zpetna el./L


 YSRK
Kazeta palivova


 ISTT
 TTC
TTC Zarizeni el.


 STOP
Ventil reg. TG P

 FUPM
UTC matice

 FUPP
UTC podlozka

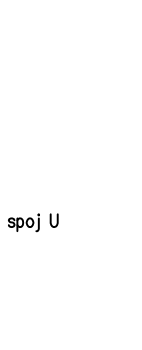
 SRWQ
Swagelok 5 cest

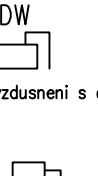 YSPE
Palivovy clanek

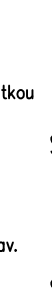
 FUPS
UTC sroub

 FUND
UTC zavit.hnizdo-dira

 SRWD
Swagelok vent.privar.

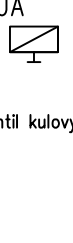 IDZN
Zaluzie ocelove

 FUTC
UTC dil

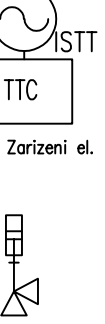 SEUS
Prep.Vz.media s Elm.


 SEUP
Ventil 5cest. el.


 SEUC
Elektroventil 3cestny

 SEUB
Armatura uzavir. el.


 SEUA
Armatura uzavir. el.


 SERE
Armatura regul.el.

 SECP
Element smesovaci/P

 SECL
Element smesovaci/L

 SDOV
Odpad uzav. D0

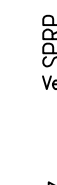 SCKS
Cistici kus

 SWPS
Stena pisoarova B

 SRKM
Kohout ruc.Manomet

 SRDS
Rucni deskove soup.

 SKRZ
Kvalifikovany spoj U

 SKRX
Kvalifikovany spoj-X

 SKRT
Kvalifikovany spoj T

 SKRL
Kvalifikovany spoj L

 SKRI
Kvalifikovany spoj I

 SKOP
Kompenzator potrubí gum.

 SKOA
Kohout mech.

 SKEP
Klapka el. /P


 SKEL
Klapka el. /L

 SIMB
Ventil pojst.vzd./L

 SIMA
Ventil pojst.vzd./P

 SHYP
Hydrospojka


 SGEA
Odvodnovac el.


 SODW
Odvzdušnení s arm.,zatkou

 SODV
Odvzdušnení aut.,neuzav.

 SODU
Odvodnění Vpust ZSr

 SNTK
Klapky NT


 SMEA
Maric energie

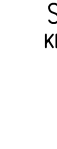 SMCP
Maric energie /P

 SMCN
Clona

 SMCL
Maric energie/L

 SMBR
Membrana

 SMAR
Maric energie

 SKZP
Klapka zpetna el./P

 SKUC
Uzaver kuzelovy

 SKUB
Ventil zavzd. pojst.


 SPUA
Ventil pneupohon

 SPRU
Pruhleditko

 SPRP
Ventil pojst.pruz./P

 SPRL
Ventil pojst.pruz./L

 SPPK
Klapka protipozarni

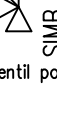 SPPE
Klapka PP s KV el.(r)

 SPKB
Klapka pretlakova


 SPEB
Ventil poj.el.mag./P

 SPEA
Ventil poj.el.mag./L

 SOSA
Sito otocne

 SKUA
Ventil kulovy

 SROZ
Rozliv TV v CHV

 SROV
Odpad uzav. bez D0

 SROH
Ventil narozni

 SRKN
Klapka ruc. VTZ

 SRKL
Klapka regul. el.

 SREP
Ventil regulacni/P

 SREL
Ventil regulacni/L

 SREG
Ventil regulacni

 SRCI
Armatura rychlocinna

 SPZP
Klapka odb.zp.pneum.P

 SPZL
Klapka odb.zp.pneum.L

Strojní FITT List 2 z 3


SSAN
Sani imp.trubky RK



SRWT
Swagelok SRUT



SRWR
Swagelok SRUR

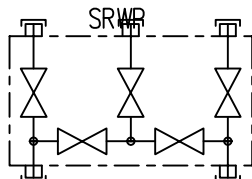

Swagelok 5 cest



SRWC
Swagelok SRUC



SRUT
Ventil 3cest. Rucni



SRUS
Soupe uzaviraci



SRUR
Arm regul. rucni




SRUD
Armatura rucni uzav.



SRUC
Armatura rucni uzav.




SRRA
Armatura ruc. retez.

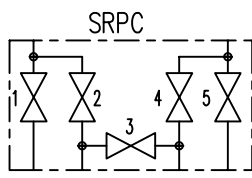


Souprava vent. 6cest.

SUKE

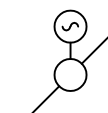


Klapka uzav.el.

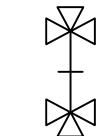


STVP
Ventil 3cestny para




STPS
Tryska sprchy

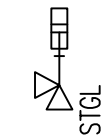

Ventil reg. TG L

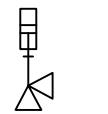

STGB
Prep.St. do Kond.

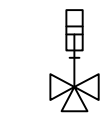

STGA
Blok RZ+RG vent.



Sito B



SSOL
Solenoid uz. el.



SSOA
Soupe el.



SSKR
Spoj kval. rozebir.



SSKN
Spoj kval. nerozebir.

SWPZ



Stani pisoarove

SWPM



Stena pisoarova



Fontanka pitna

SWDV



Drez d. v prac. desce



Drez j. v prac. desce

SWDJ



Drez jednoduchy

SWDD



Drez dvojity

SWBI



Bidet

SVMR



Odpad mrizka



Ventil regul.ucp.pary



Ventil regul.ucp.pary

SUKP



Klapka uzav. /P



SZRL
Ventil zpety ruc. /L



SZPP
Ventil zpety /P



SZPL
Ventil zpety /L



SZPH
Ventil havarijni-kulicka

SZKP



Klapka zpet. /P

SZKL



Klapka zpet. /L



SZAS
Vyvod potr.ze steny



SZAB
Zasl.demont.zav.prihuba



SZAA
Zaslepka



WC misa A

SWZK



WC misa kombi

SWVY



Vylevka s

SWVN



Vylevka nastenna

SWUM




Umyvadlo

NFIO


Redukce s PC



NFIN
Radiator plech.

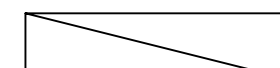


NFIM
Radiator litin. P

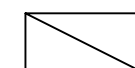


NFIL
Radiator litin. L



Filtr olejovy

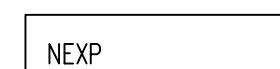

Expander, tlumic

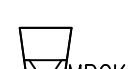


MROK
Rotametr-prut.kapalin



MERH
Rotametr,vodomer s odedt.



Mereni mistni neel.

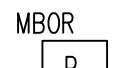

Boromer maly






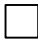
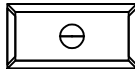
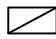




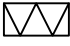




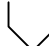







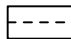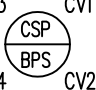

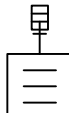

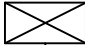
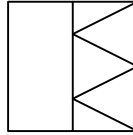

 


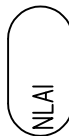


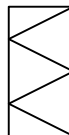
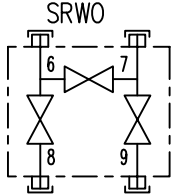







 
Boromer velky



Turniket-protazeni IK



SZRP
Ventil zpety ruc. /P

			
SSIT Sito A, eliminator	Spojka	SZAD Priruba znacena	Maric energie neznac.
			
IDFP Poklop pozarni	SUKL Klapka uzav. /L	Filtr	Nalevka, prepad neznac.
			
SKLA Klapka COLT kourova	SZAC Tlakova hadice	Filtr plynný horiz	Nalevka neznac.
			
BWCM WC misa	BWKM Vylevka kameninova	SEUK Armatura uzavir.el.kardan	Nalevka nezn.
			
NTLA Tlumic hluku	ISTS TTC Zarizeni neel.	SEUR Armatura uzavir.el.kardan	Sberna neznac.
			
NLAI Lapac ionex casti	FUNH UTC hmota	SRUK Armatura ruc.uzav.kardan	Odvzdušneni neznac.
			
NLAF Lapac	SVRA Svar	Priruba pro hadici	Odvzd.do VZT neznac.
			
NKSF Komora smes+filt.	MIKG Otaskomer	Priruba,zaslepeni neznac.	Ucpavka,lozisko neznac.
			
NFOL Filtr olejovy V	NTLB Tlumic tlak.razu	Priruba,odber neprimy	Odtok do kanaliz. neznac.
			
NFIP Filtr plynných medii	SRWO Swagelok 3 cestny	Redukce neznac.	Pruchocka neznac.
			
MIKS Segment kontr.potrubi	Sani - provoz neznac.	Tryska sprchy neznac.	Kalnik neznac.
			
		Vyfuk - provoz neznac.	


Strojní SYMB List 1 z 1



Pruchodka neznac.



DCHB
Chladici box

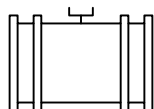


Sud ocelovy

BPCA




Kontejner CASTOR

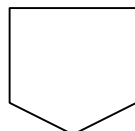

Poklop rozm.-KOLPAK

BNAF

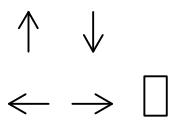

Symboly atributu SIP

OZNACENI	NAZEV ZARIZENI	PROVOZNI PARAMETRY	MISTNOST	KOTA	POZ.
TECHNICKE UDAJE O ZARIZENI					

TYP

CAR

==

STYL 1

VZDUCH

==

STYL 2

KOLEKTOR

~

STYL 3

HADICE

∩

STYL 4

VLNOVEC

==

STYL 5

VESTAVENA

..

STYL 6

..

STYL 7