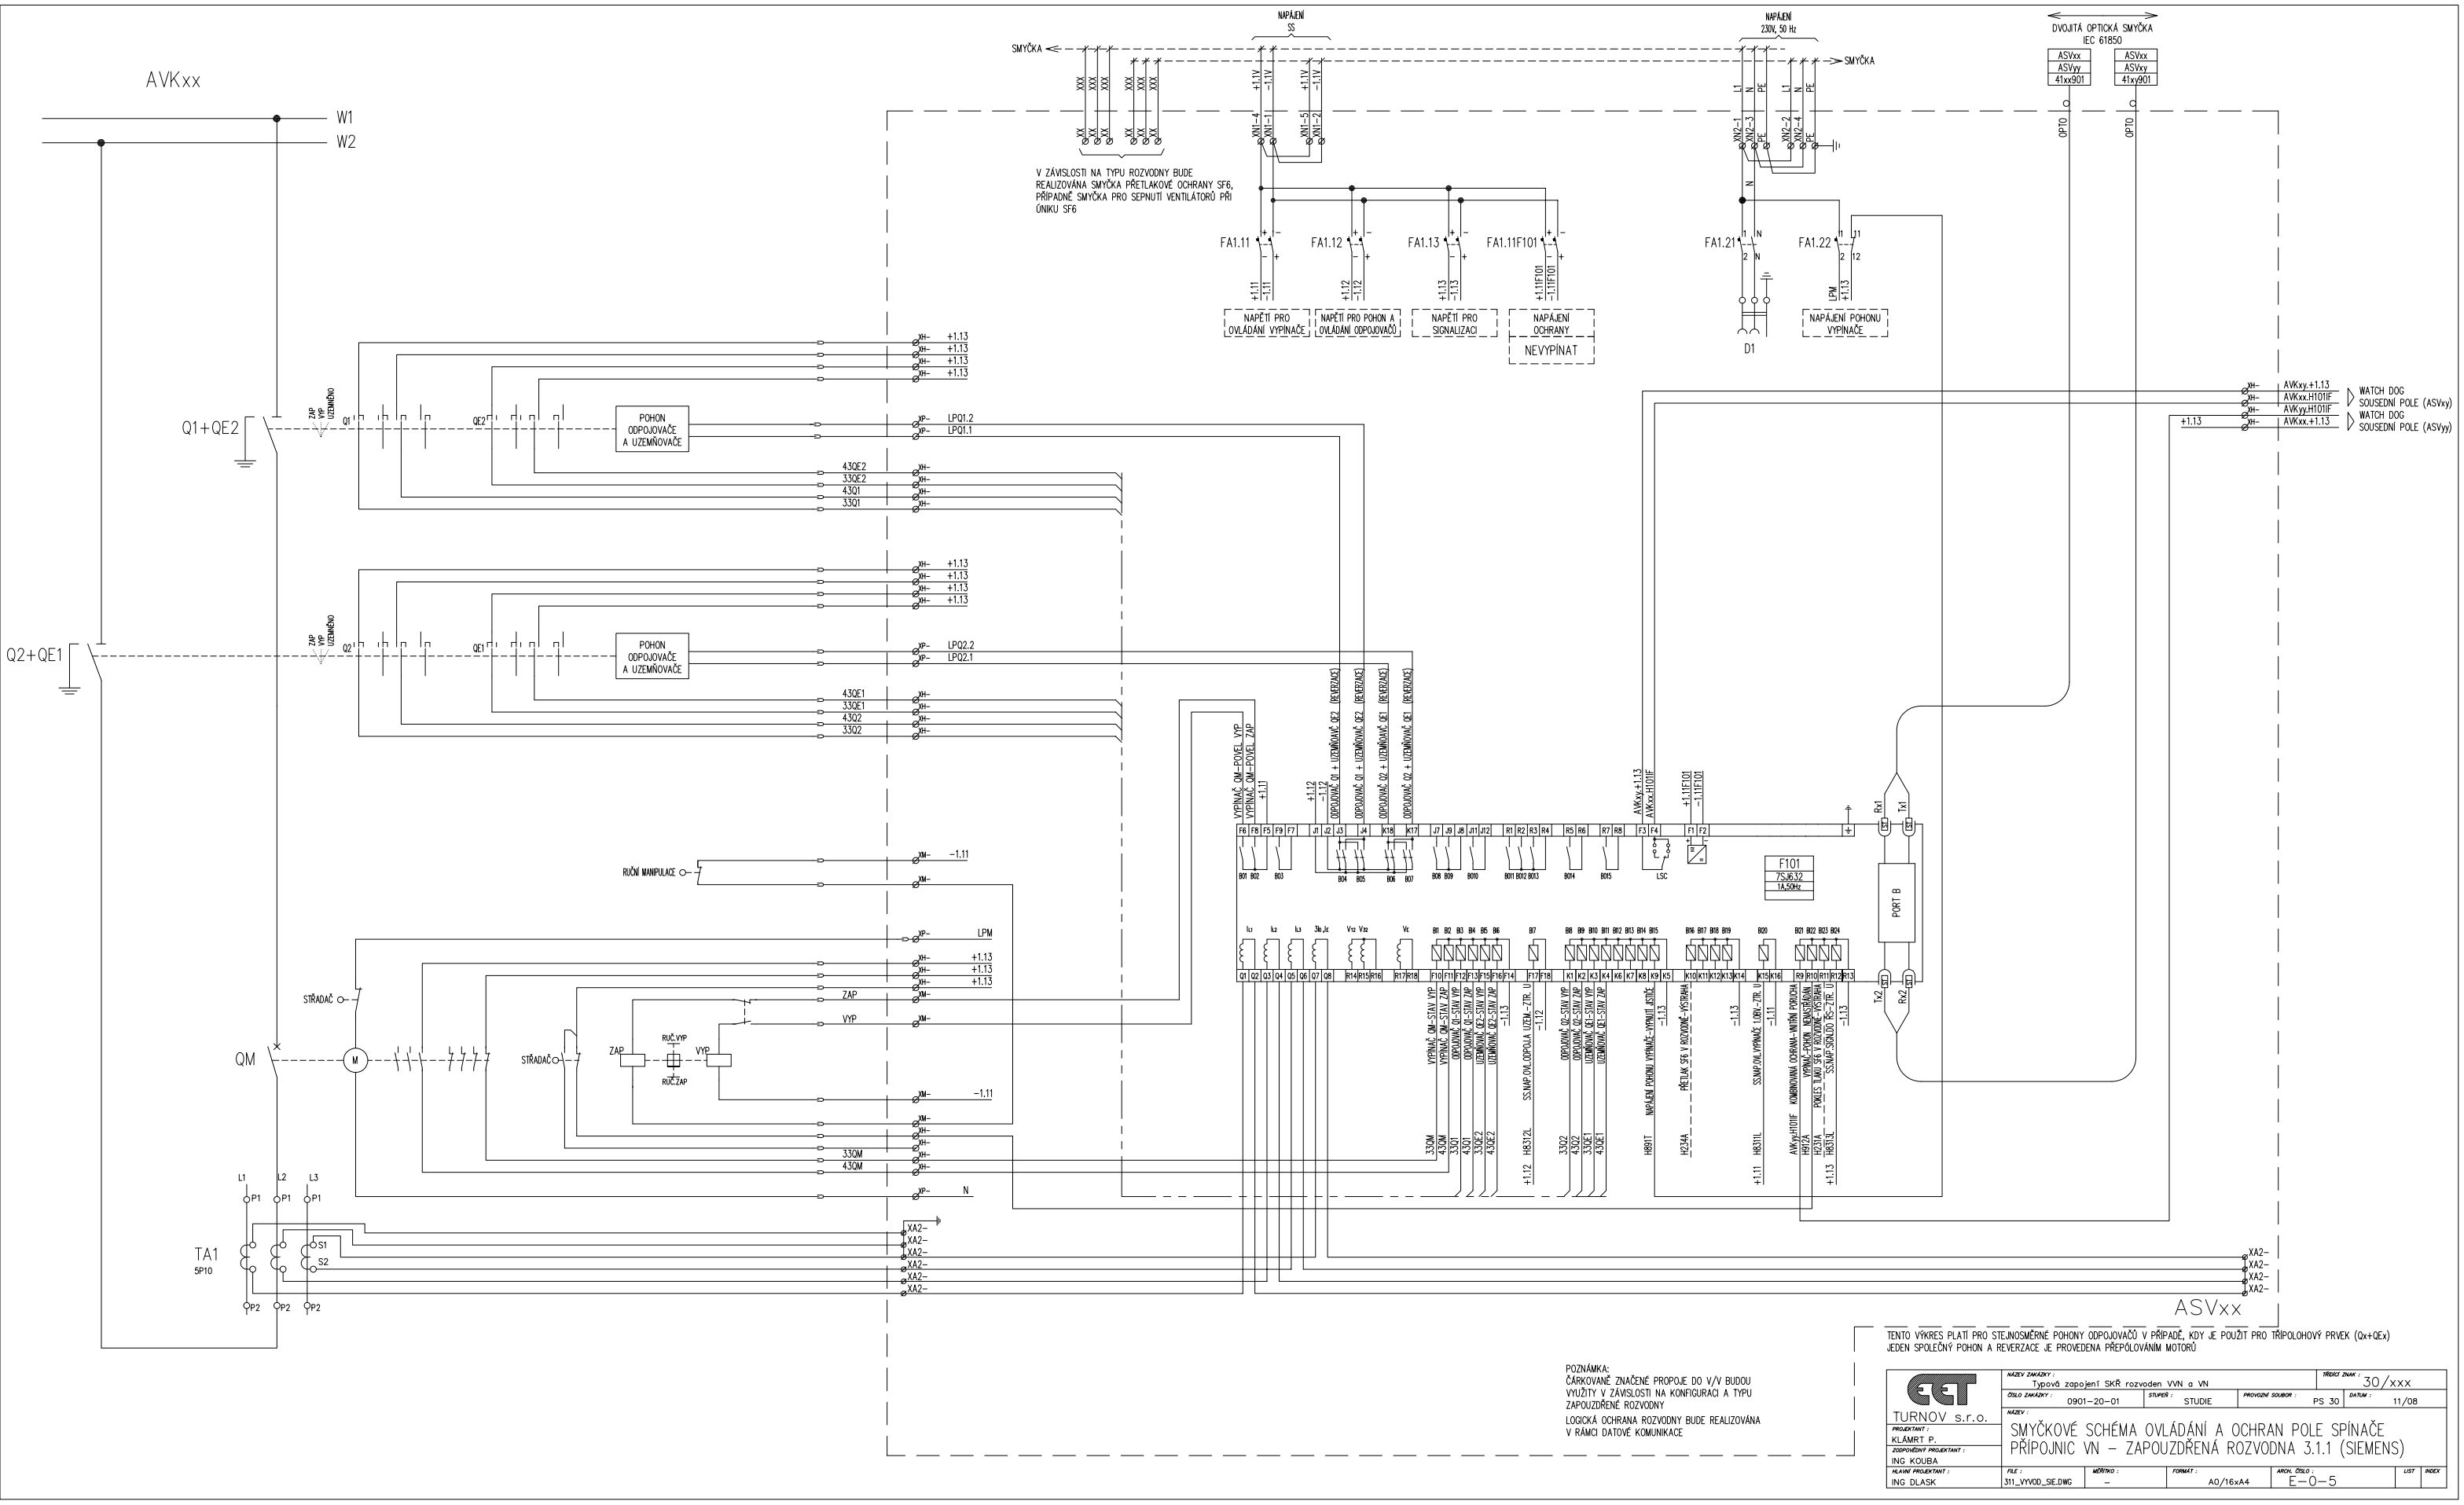

POZNÁMKA:
ČÁRKOVANĚ ZNAČENÉ PROPOJE DO V/V BUDOU VYUŽITY V ZÁVISLOSTI NA KONFIGURACI A TYPU ZAPOUZDŘENÉ ROZVODNY

LOGICKÁ OCHRANA ROZVODNY BUDE REALIZOVÁNA V RÁMCI DATOVÉ KOMUNIKACE

TENTO VÝKRES PLATÍ PRO STEJNOSMĚRNÉ POHONY ODPOJOVAČŮ V PŘÍPADĚ, KDY JE POUŽIT PRO TŘÍPOLOHOVÝ PRVEK (Qx+QEx) JEDEN SPOLEČNÝ POHON A REVERZACE JE PROVEDENA PŘEPÓLOVÁNÍM MOTORŮ

TURNOV s.r.o.	NÁZEV ZAKÁZKY: Typová zapojení SKŘ rozvoden VVN a VN			TŘÍDÍCÍ ZNAK: 30/xxx	
	ČÍSLO ZAKÁZKY: 0901-20-01	STUPEŇ: STUDIE	PROVOZNÍ SOUBOR: PS 30	DATUM: 11/08	
PROJEKTANT: KLÁMRT P.	NÁZEV: SMYČKOVÉ SCHÉMA OVLÁDÁNÍ A OCHRAN POLE SPÍNAČE PŘÍPOJNIC VN – ZAPOUZDŘENÁ ROZVODNA 3.1.1 (SIEMENS)				
ZODPOVĚDNÝ PROJEKTANT: ING KOUBA					
HLAVNÍ PROJEKTANT: ING DLASK	FILE: 311_VYVOD_SIE.DWG	MĚŘÍTKO: –	FORMÁT: A0/16xA4	ARCH. ČÍSLO: E-0-5	LIST / INDEX