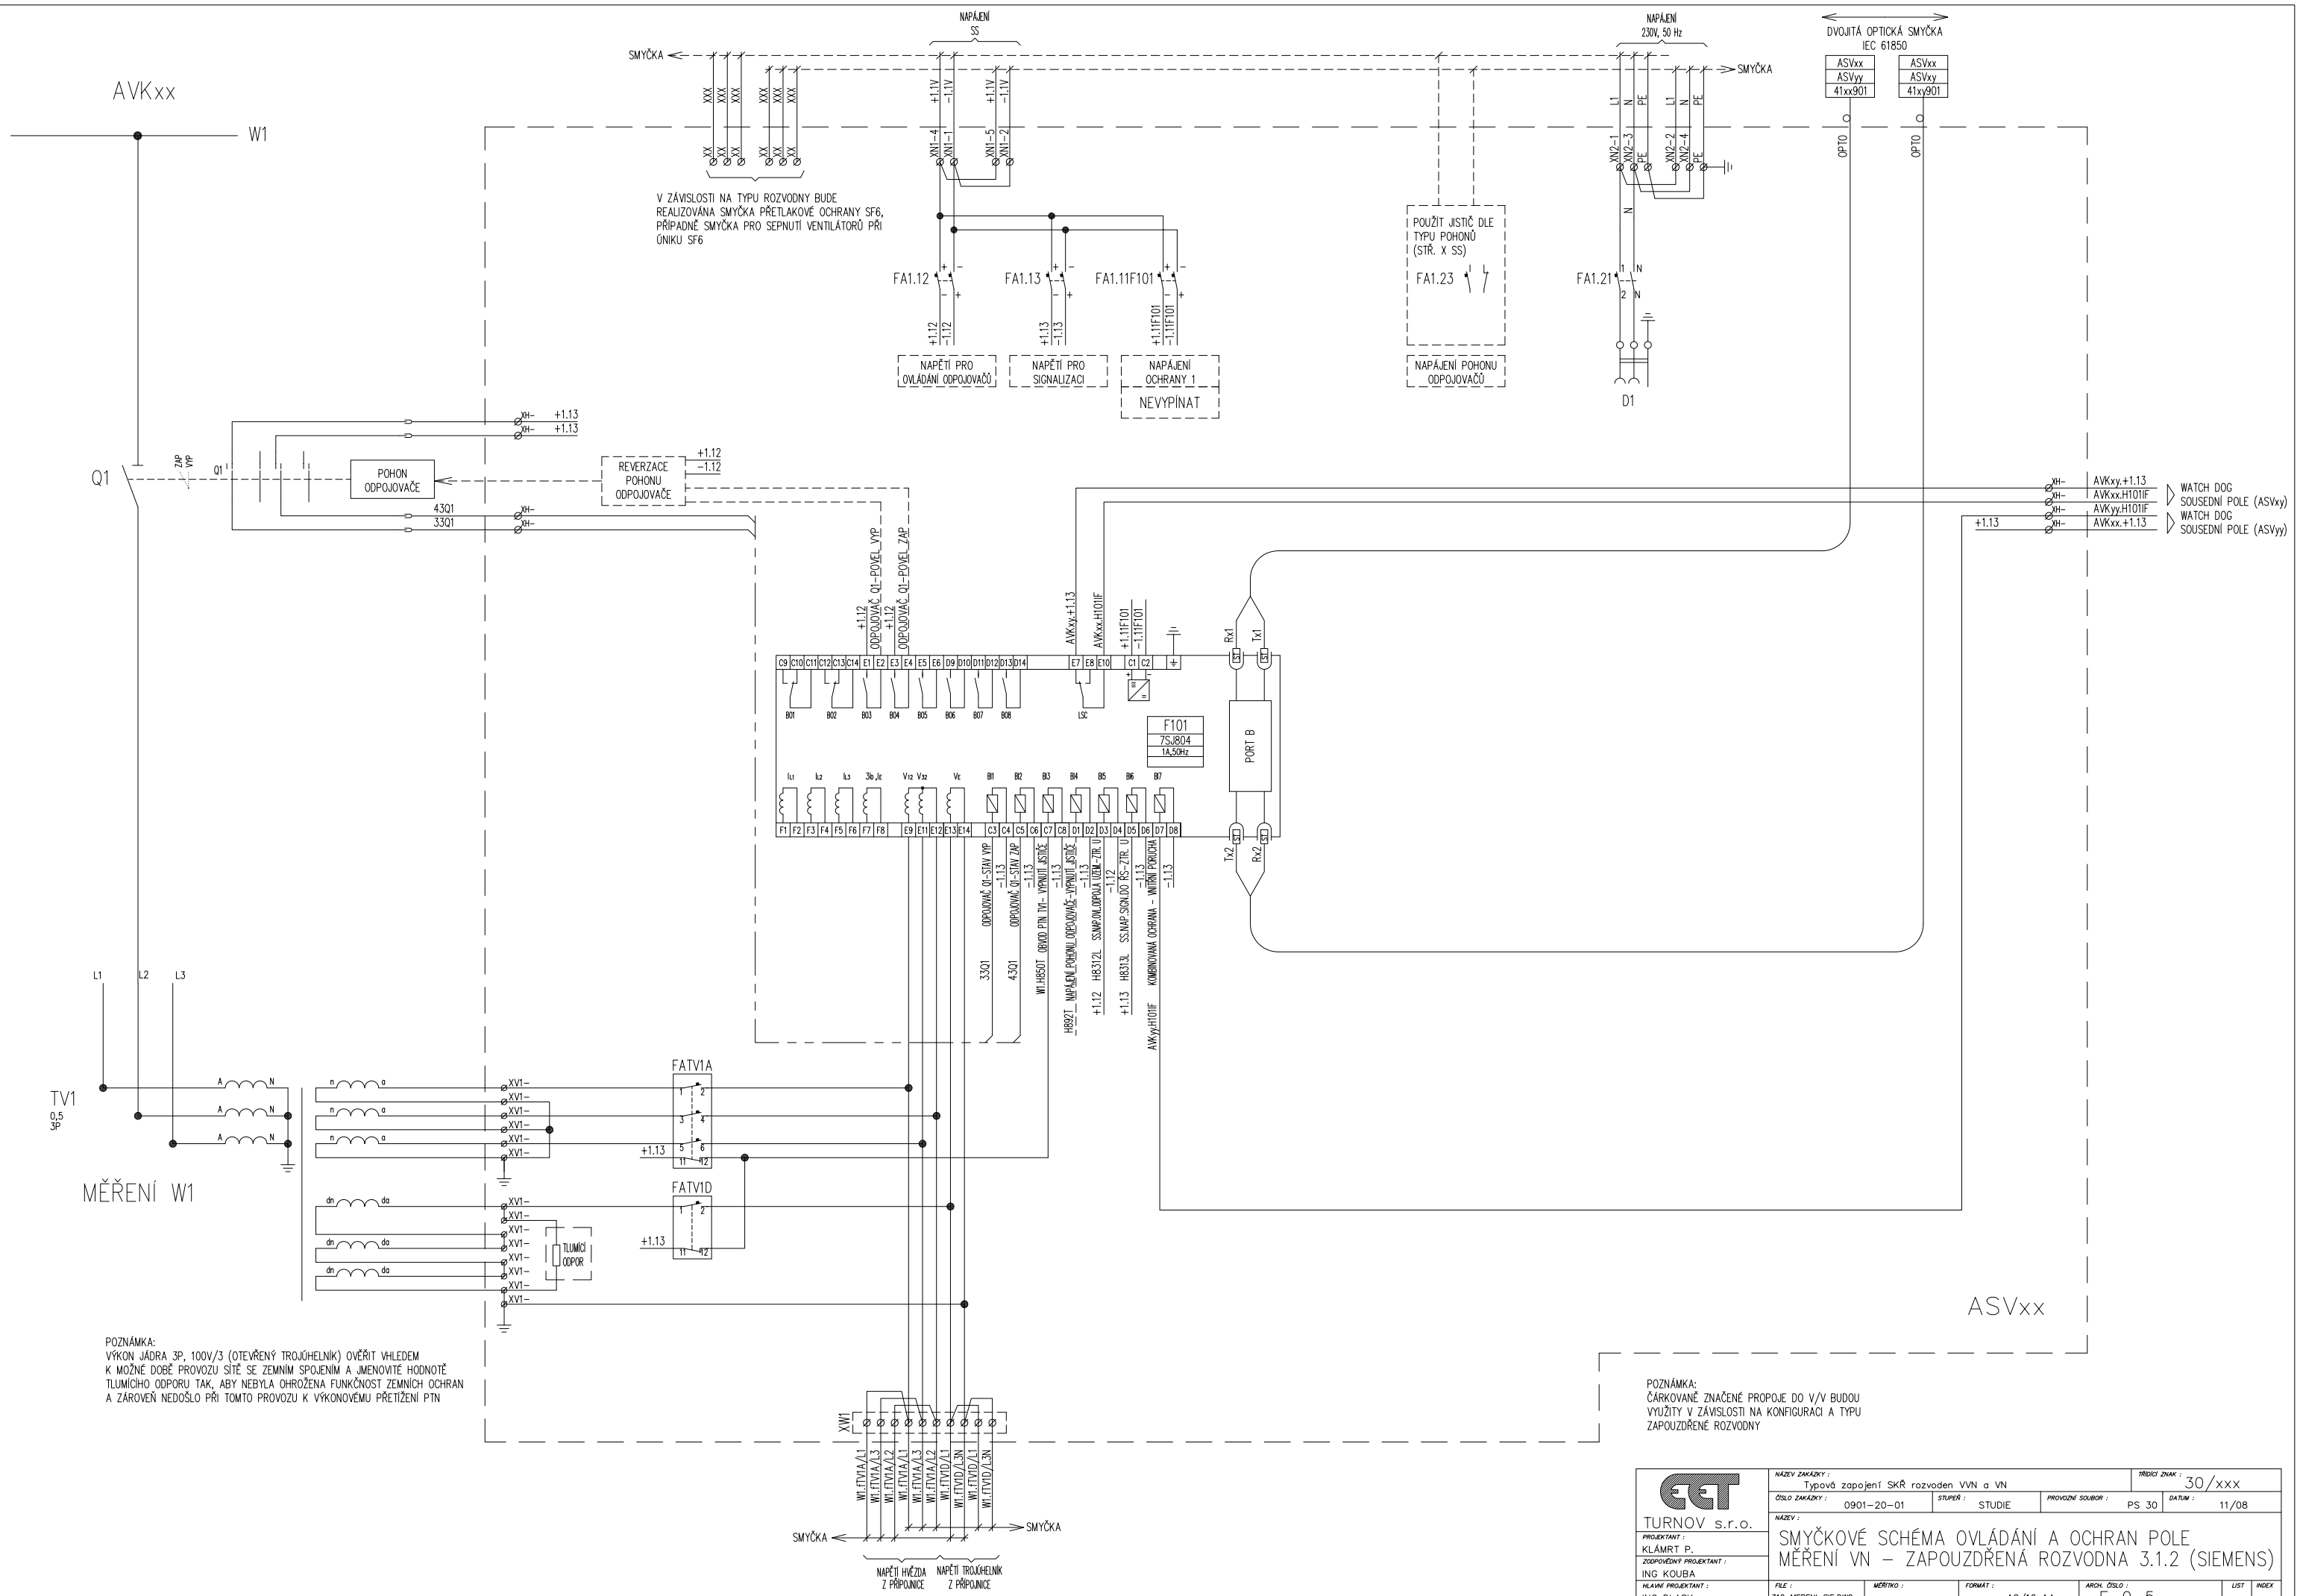

POZNÁMKA:
VÝKON JÁDRA 3P, 100V/3 (OTEVŘENÝ TROJÚHELNÍK) OVĚŘIT VHLEDEM K MOŽNÉ DOBĚ PROVOZU SÍTĚ SE ZEMNÍM SPOJENÍM A JMENOVITÉ HODNOTĚ TLUMÍCÍHO ODPORU TAK, ABY NEBYLA OHROŽENA FUNKČNOST ZEMNÍCH OCHRAN A ZÁROVEŇ NEDOŠLO PŘI TOMTO PROVOZU K VÝKONOVÉMU PŘETÍŽENÍ PTN

POZNÁMKA:
ČÁRKOVANĚ ZNAČENÉ PROPOJE DO V/V BUDOU VYUŽITY V ZÁVISLOSTI NA KONFIGURACI A TYPU ZAPOUZDŘENÉ ROZVODNY

TURNOV s.r.o.	NÁZEV ZAKÁZKY: Typová zapojení SKŘ rozvoden VVN a VN				TŘÍDÍCÍ ZNAK: 30/xxx
	ČÍSLO ZAKÁZKY: 0901-20-01	STUPEŇ: STUDIE	PROVOZNÍ SOUBOR: PS 30		DATUM: 11/08
PROJEKTANT: KLÁMRT P.	NÁZEV: SMYČKOVÉ SCHÉMA OVLÁDÁNÍ A OCHRAN POLE MĚŘENÍ VN – ZAPOUZDŘENÁ ROZVODNA 3.1.2 (SIEMENS)				
ZODPOVĚDNÝ PROJEKTANT: ING KOUBA					
HLAVNÍ PROJEKTANT: ING DLASK	FILE: 312_MERENI_SIE.DWG	MĚŘÍTKO: –	FORMÁT: A0/16xA4	ARCH. ČÍSLO: E-0-5	LIST / INDEX