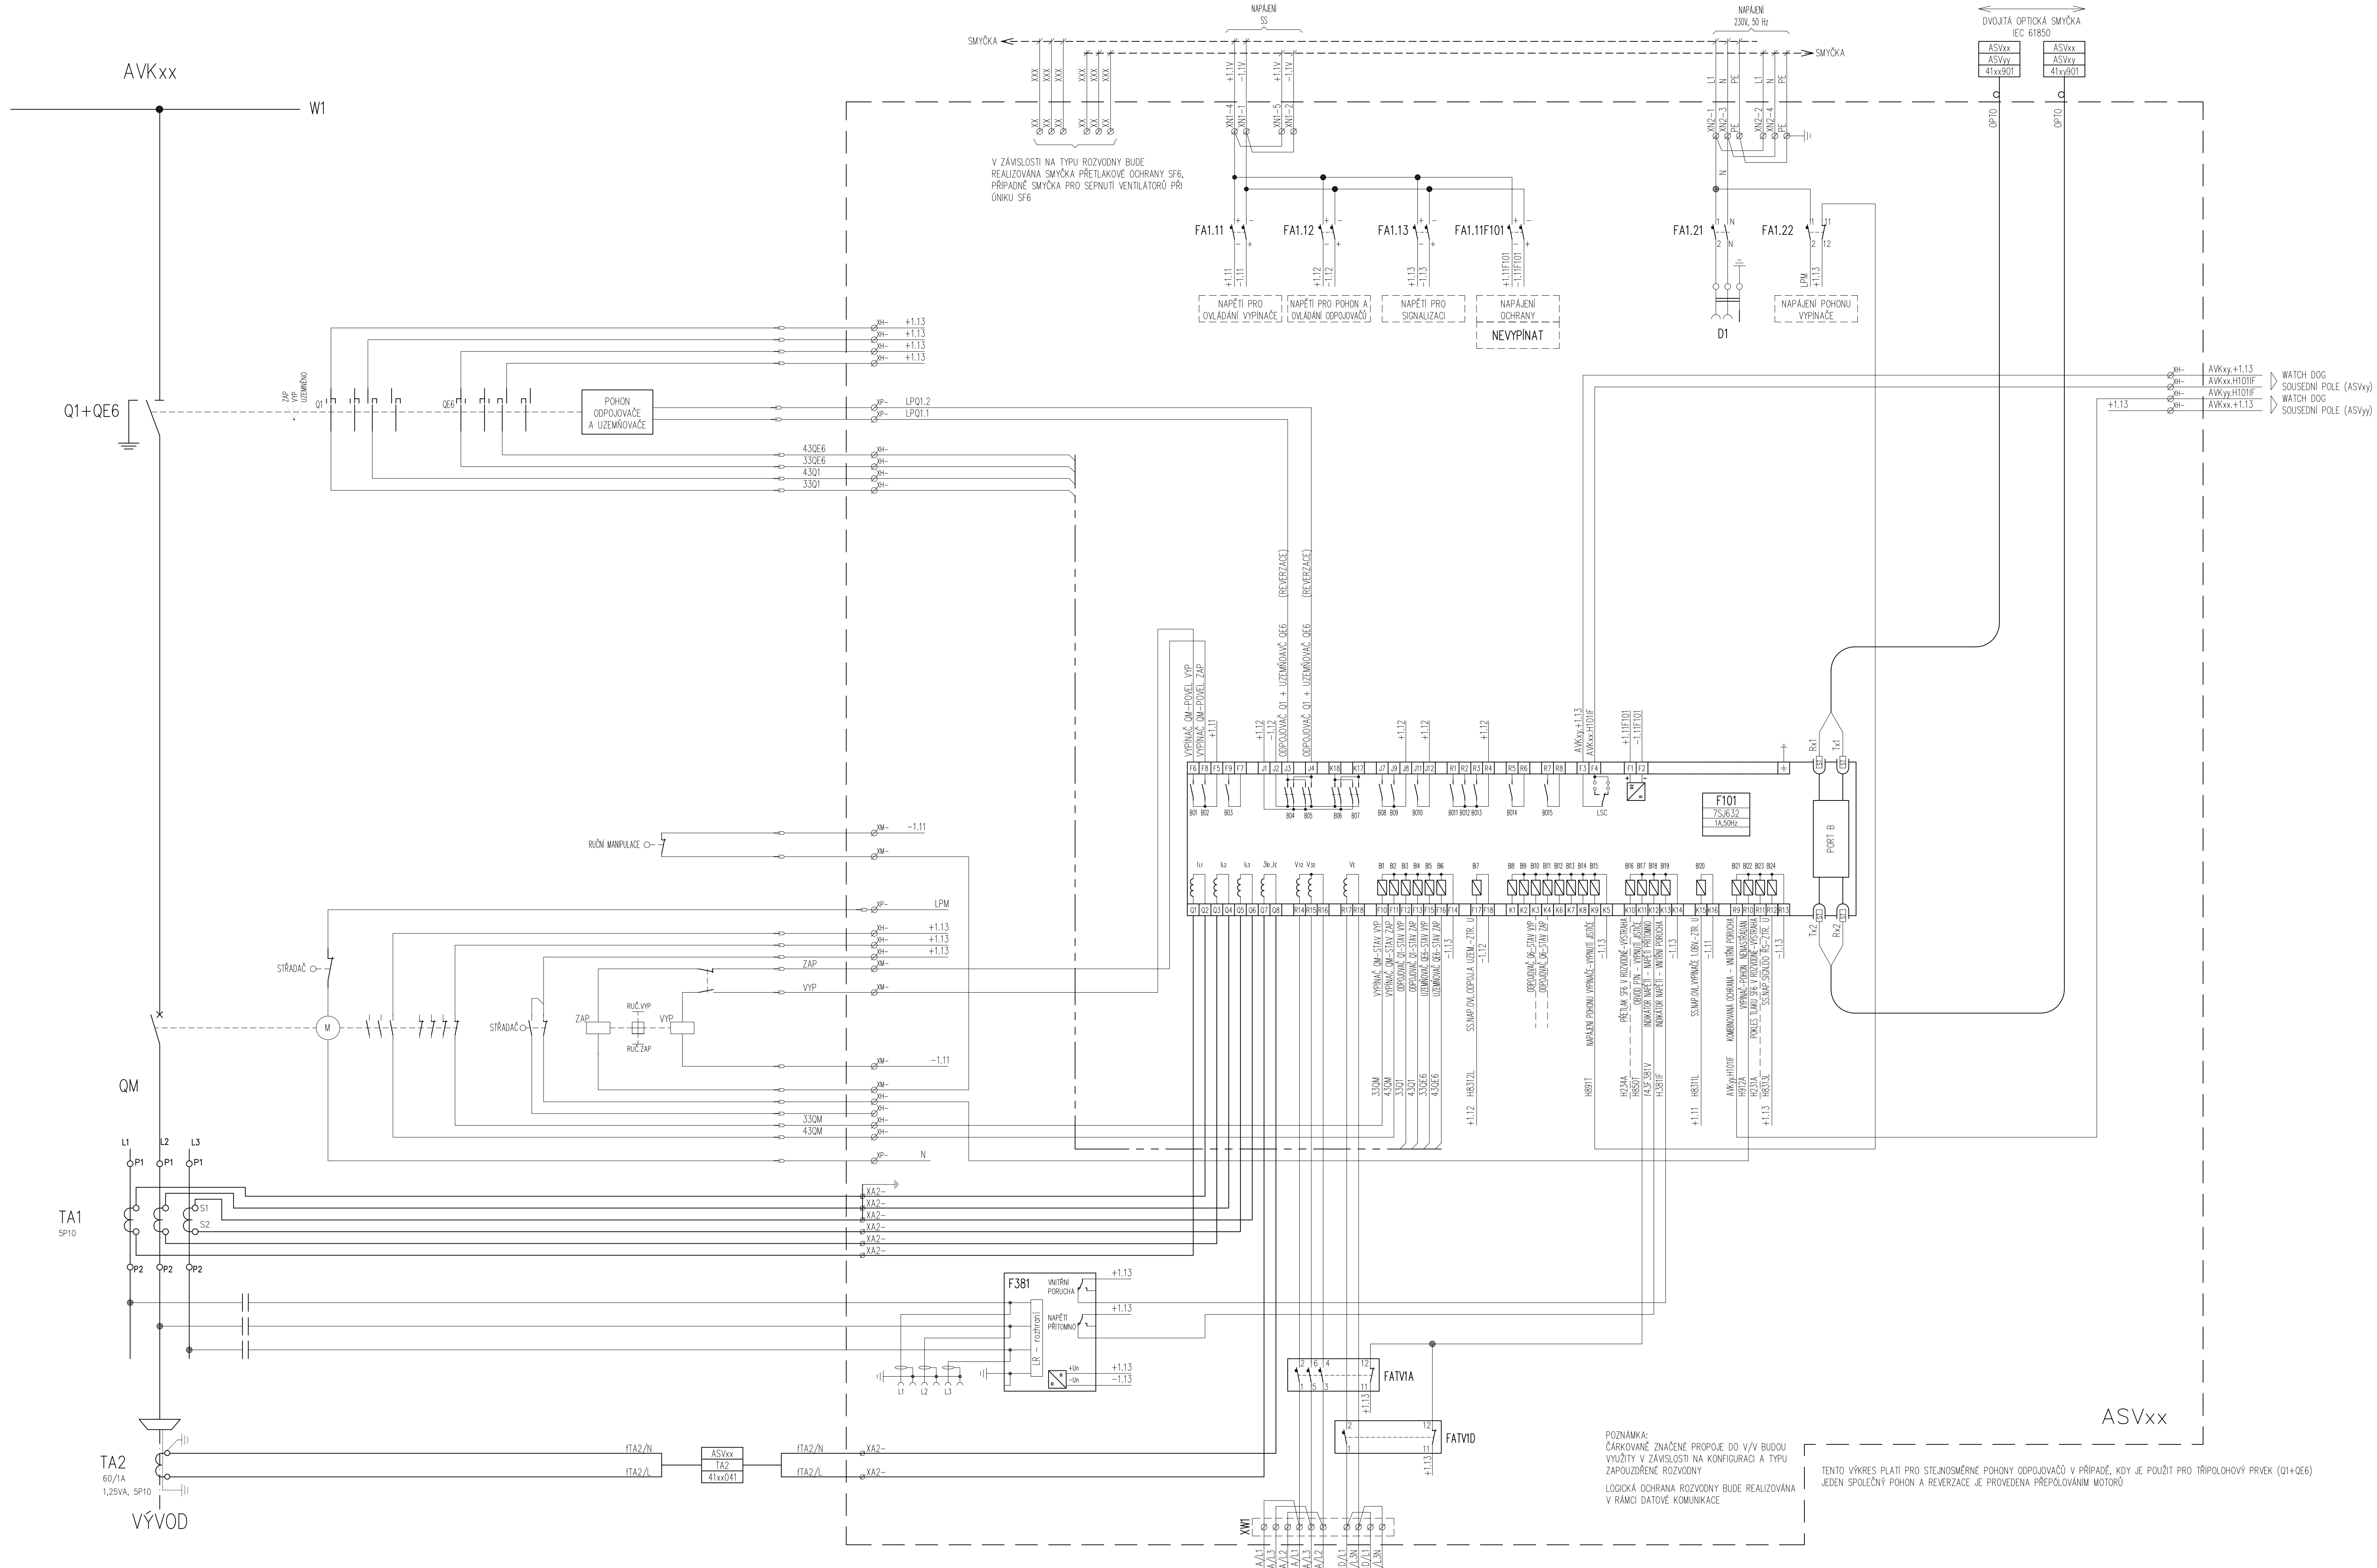

POZNÁMKA:
ČÁRKOVANĚ ZNAČENÉ PROPOJE DO V/V BUDOU VYUŽITY V ZÁVISLOSTI NA KONFIGURACI A TYPU ZAPOUZDŘENÉ ROZVODNY
LOGICKÁ OCHRANA ROZVODNY BUDE REALIZOVÁNA V RÁMCI DATOVÉ KOMUNIKACE

TENTO VÝKRES PLATÍ PRO STEJNOSMĚRNÉ POHONY ODPOJOVAČŮ V PŘÍPADĚ, KDY JE POUŽIT PRO TŘÍPOLOHOVÝ PRVEK (Q1+QE6) JEDEN SPOLEČNÝ POHON A REVERZACE JE PROVEDENA PŘEPÓLOVÁNÍM MOTORŮ

TURNOV s.r.o.	NÁZEV ZAKÁZKY: Typová zapojení SKŘ rozvoden VVN a VN		TŘÍDICÍ ZNAK: 30/xxx
PROJEKTANT: KLÁMRT P.	ČÍSLO ZAKÁZKY: 0901-20-01	STUPEŇ: STUDIE	PROVOZNÍ SOUBOR: PS 30 / DATUM: 11/08
ZODPOVĚDNÝ PROJEKTANT: ING KOUBA	NÁZEV: SMYČKOVÉ SCHÉMA OVLÁDÁNÍ A OCHRAN POLE VÝVODU VN - ZAPOUZDŘENÁ ROZVODNA 3.1.2 (SIEMENS)		
HLAVNÍ PROJEKTANT: ING DLASK	FILE: 311_VYVOD_SIE.DWG / MĚŘÍTKO: -	FORMÁT: A0/16xA4	ARCH. ČÍSLO: E-0-5 / LIST / INDEX