


Srovnávací rovina 200 m.n.m.	
VÝŠKA TERÉNU [m.n.m.]	209.99, 209.79, 209.01, 209.11, 209.04, 210.02, 209.59, 210.27, 210.66, 211.83, 211.33, 212.35, 211.09, 212.33, 211.37, 212.31, 211.37, 212.35, 211.00, 211.97, 210.84, 211.80, 210.89, 211.85, 210.83, 211.78, 210.74, 211.08, 210.81, 211.65, 210.96, 211.60, 210.40, 211.42, 210.25, 211.27, 210.19, 211.17, 210.17, 211.30, 210.11, 211.44, 210.06, 211.46, 210.05, 211.46
OSA POTRUBÍ [m.n.m.]	4.0, 3.9, 92.7, 42.5, 26.6, 10.3, 21.37, 21.23, 21.27, 21.23, 21.26, 21.23, 21.22, 21.18, 99.1, 21.09, 21.05, 21.00, 21.97, 21.84, 21.80, 21.89, 21.85, 21.83, 21.78, 21.74, 21.08, 21.81, 21.65, 21.96, 21.60, 21.40, 21.42, 21.25, 21.27, 21.19, 21.17, 21.17, 21.30, 21.11, 21.44, 21.06, 211.46, 210.05, 211.46
VZD. LOMOVÝCH BODŮ [m]	
VZDÁLENOST ZLOMŮ [m]	100.6, 79.3, 162.6, 8.6, 3.1
SPÁD POTRUBÍ [‰]	6.0, 25.2, 8.6, 3.1
PRŮMĚR POTRUBÍ [mm]	2 x ø114.3/200
HLOUBKA VÝKOPU [m]	1.00, 1.10, 1.18, 1.18, 1.37, 1.60, 1.14, 1.12, 1.15, 1.16, 1.16, 1.16, 1.17, 1.15, 1.16, 1.15, 1.14, 1.24, 1.24, 1.22, 1.27, 1.18, 1.31, 1.31, 1.60, 1.61

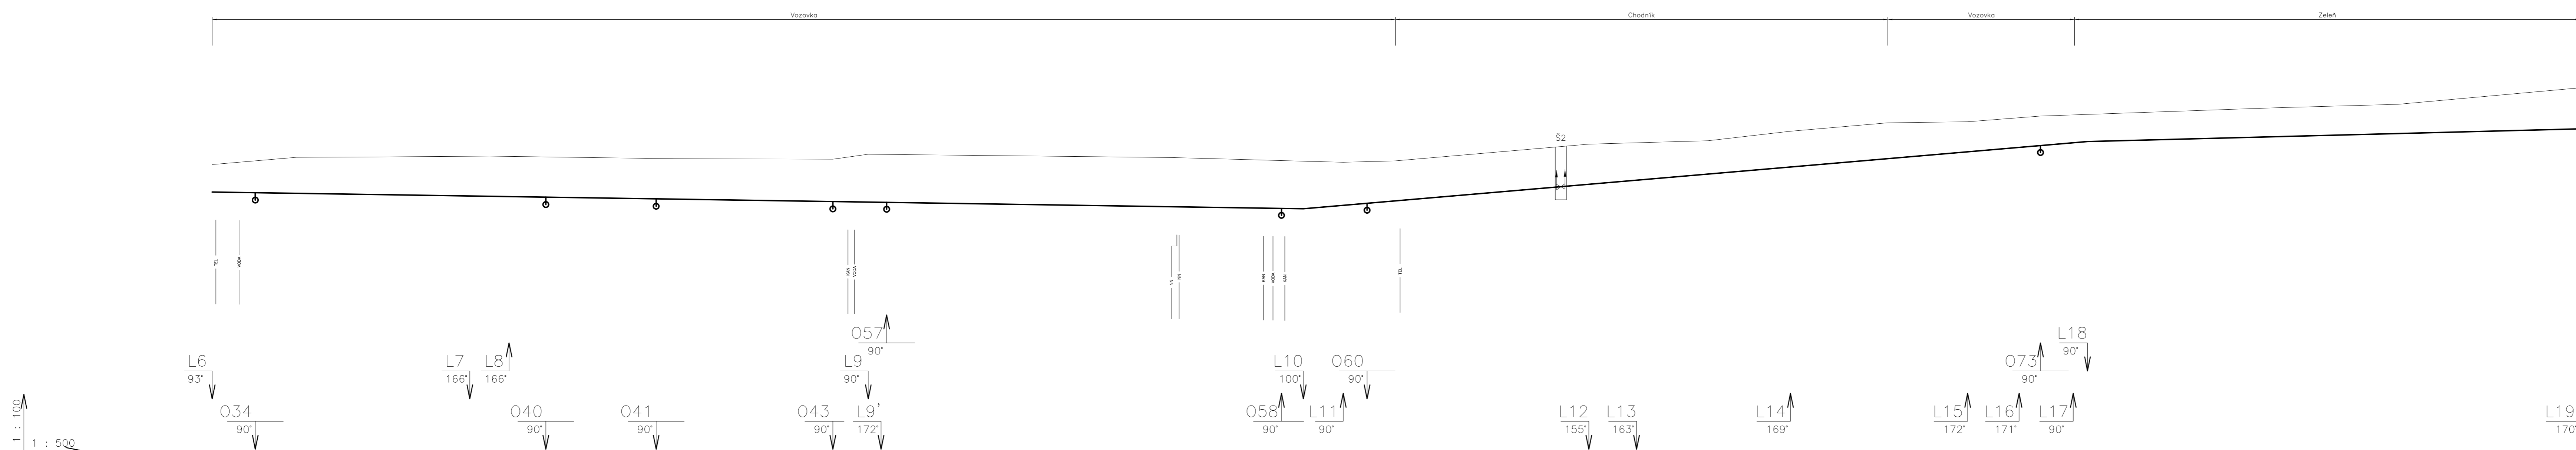

Srovnávací rovina 200 m.n.m.	
VÝŠKA TERÉNU [m.n.m.]	210.19, 211.17, 210.17, 211.30, 210.05, 211.46, 210.03, 211.46, 210.01, 211.44, 209.05, 211.39, 209.85, 211.38, 209.83, 211.54, 209.82, 211.53, 209.60, 211.31, 209.59, 211.38, 209.71, 211.25, 209.79, 211.27, 210.38, 211.81, 210.46, 211.80, 210.61, 211.92, 211.08, 212.36, 211.62, 212.30, 211.78, 212.84, 211.86, 212.90, 211.95, 212.94, 211.99, 212.96, 212.55, 213.01
OSA POTRUBÍ [m.n.m.]	7.7, 38.3, 7.0, 57.8, 6.3, 74.3, 7.1, 43.8, 6.5, 27.5, 31.6, 9.2, 9.7, 2.5, 87.8
VZD. LOMOVÝCH BODŮ [m]	
VZDÁLENOST ZLOMŮ [m]	194.6, 3.1, 1120.3, 139.9, 153.9
SPÁD POTRUBÍ [‰]	3.1, 17.2, 5.2
PRŮMĚR POTRUBÍ [mm]	2 x ø114.3/200, 2 x ø88.9/160, 2 x ø76.1/140
HLOUBKA VÝKOPU [m]	1.18, 1.33, 1.61, 1.63, 1.63, 1.64, 1.68, 1.87, 1.90, 1.89, 1.89, 1.88, 1.71, 1.65, 1.61, 1.51, 1.45, 1.25, 1.23, 1.22, 1.16, 1.14, 1.60

ZPRACOVATEL: <b>SITEZ s.r.o.</b> Ceniková přelomová stanice Sídliště Nová Ves 415 01 Teplice info@sitez.cz		INVESTOR: <b>ČEZ Teplárenská a.s.</b> Skolní 1051 430 01 Chomutov	
Vypracoval	Ing. Běhounek J.	Zakázkové číslo	35 - 11
Kontroloval	Ing. Mandžák Jan	Datum	09 / 2011
Akce:		Stupeň	DSP
ST 140310 Bílina, ČZT Ledvice InQ 02 - Podzemní část		Mřížová	1:100, 1:500
Obsah:		Por. číslo	Paré
Podélný profil 1		4A	1