


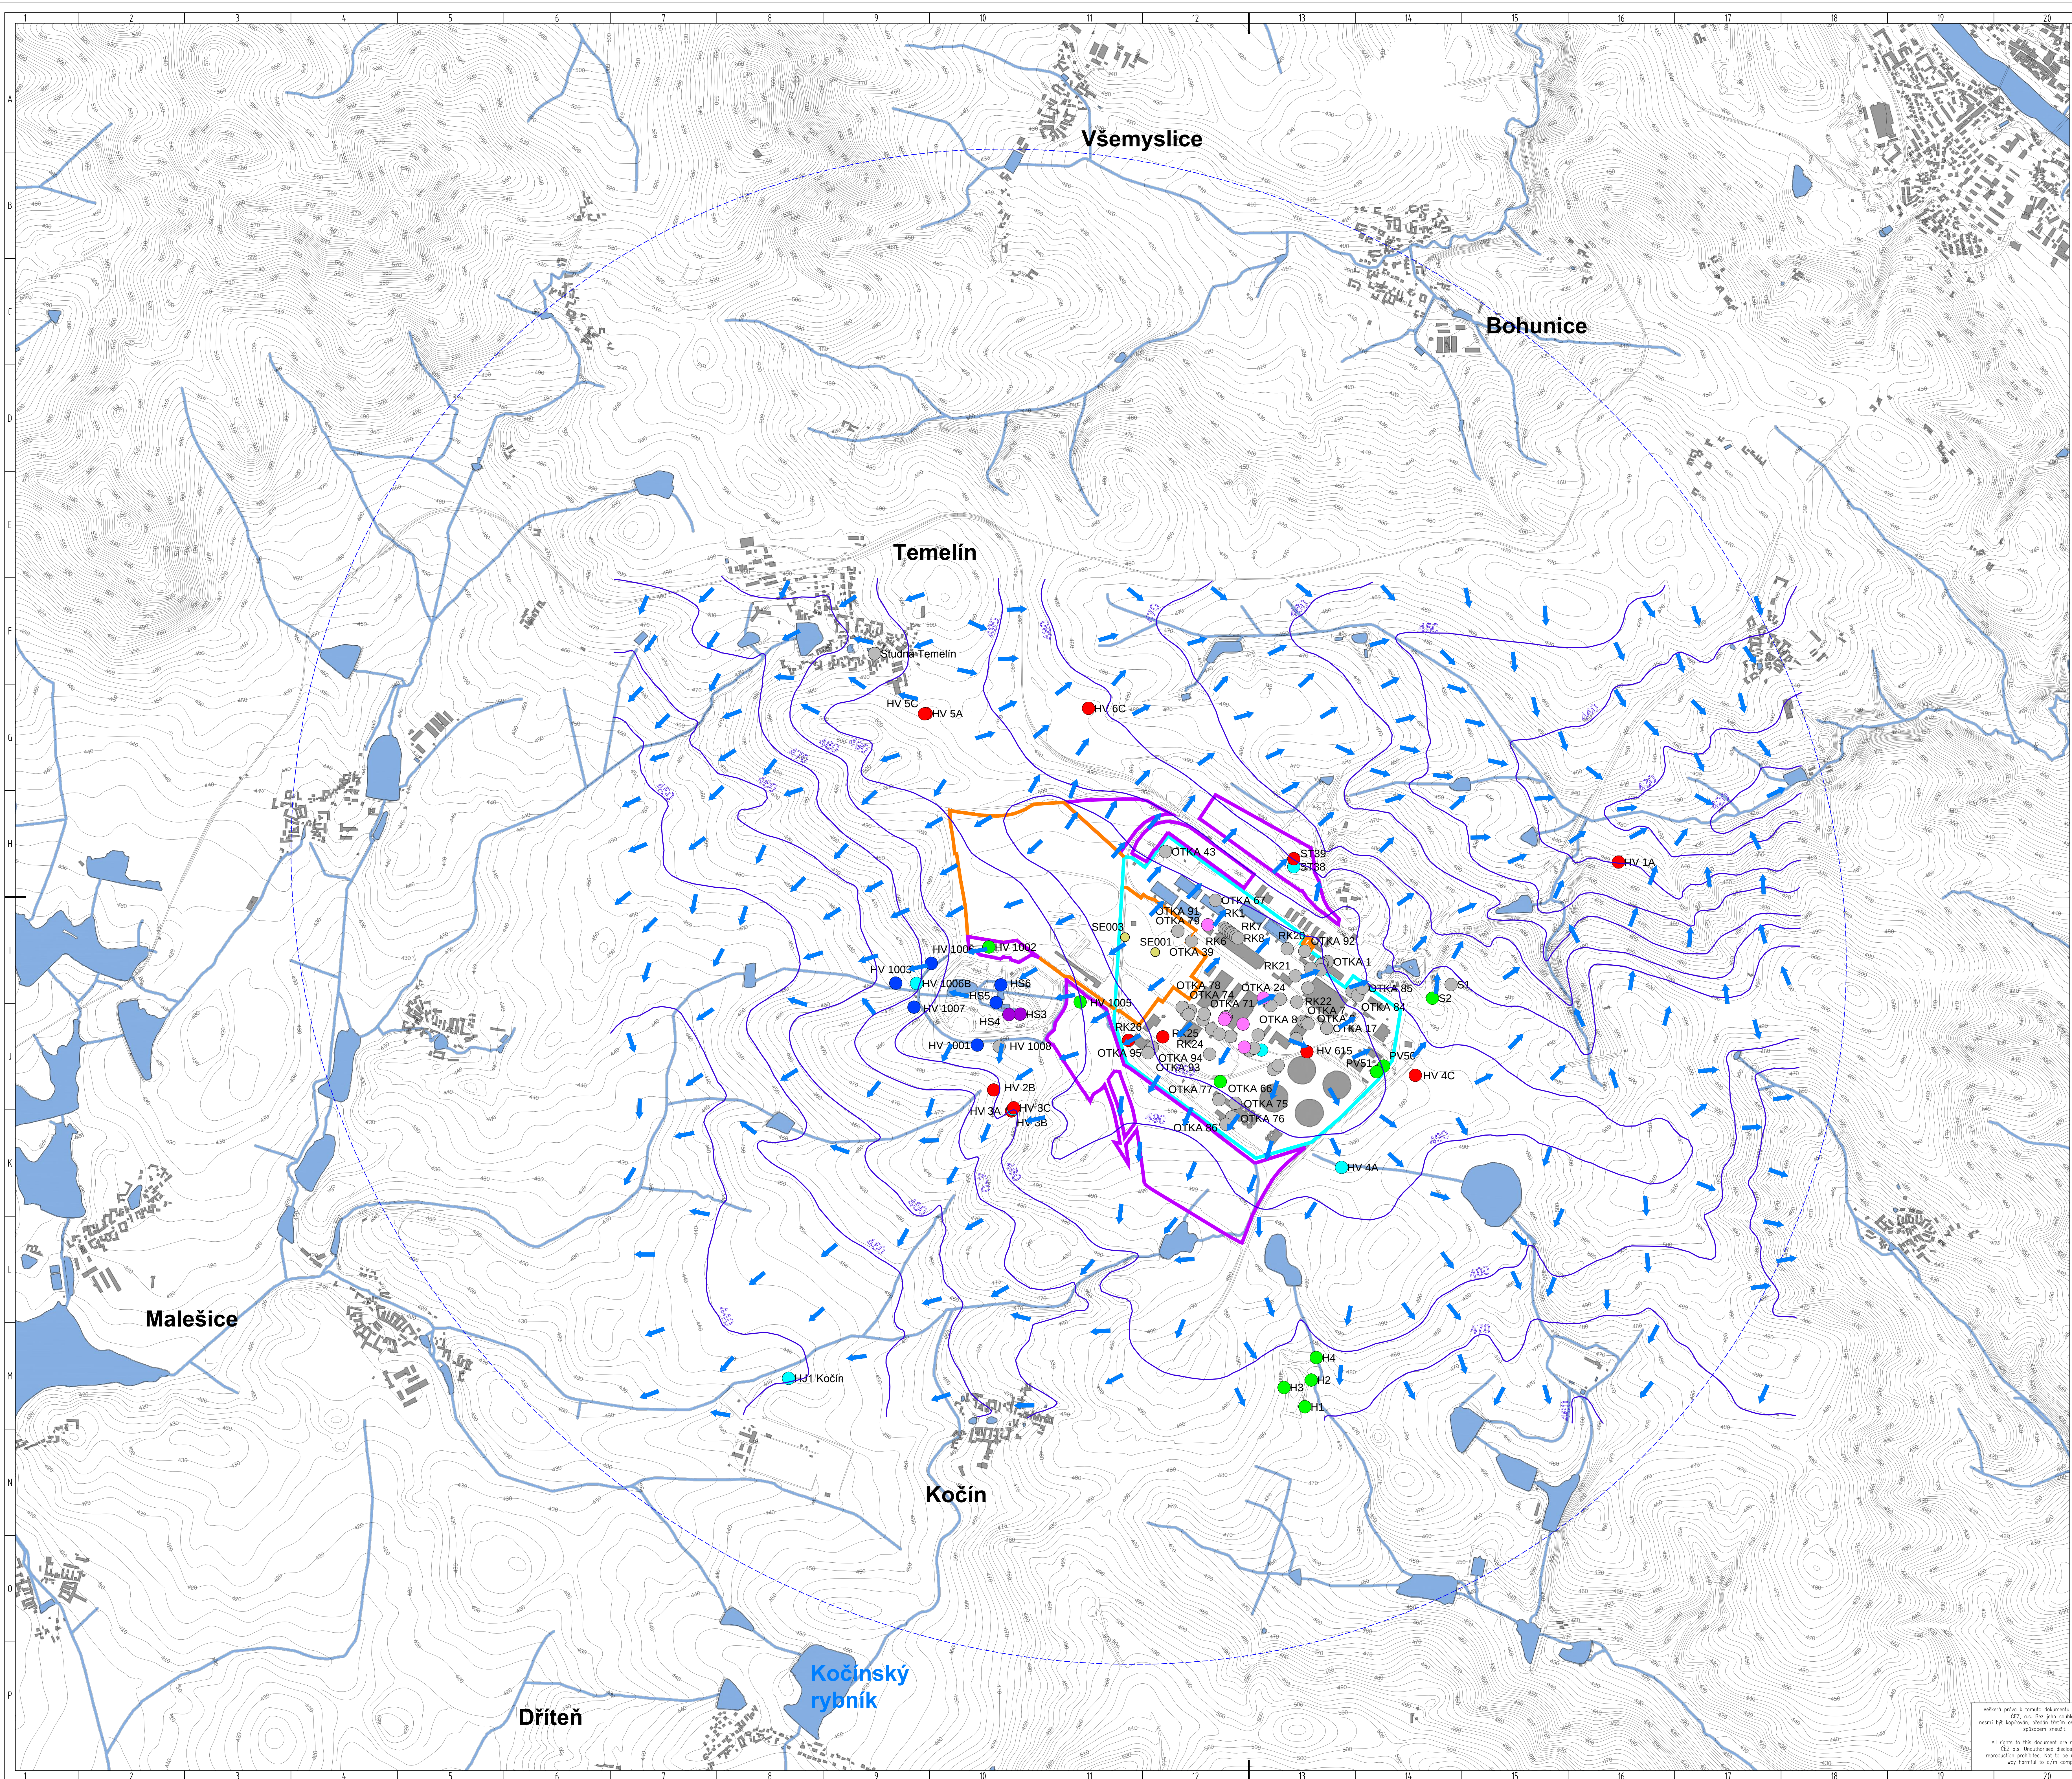


Legenda

- 
 Užítl. lokalita dle vyhl. 215/1997 Sb.
 Pozemek navržený pro umístění
 STP ETE1,2
 Pozemky plánované pro zařízení stavení
 Hydroizotypy (m n.m.)
 Směry proudění podzemních vod

Monitoring podzemních vod v užší lokalitě

- | | |
|---|---|
|  | v současnosti se neměří |
|  | měření hladin |
|  | měření jakosti |
|  | měření radioaktivních látek |
|  | měření hladin a jakosti |
|  | měření jakosti a radioaktivních látek |
|  | měření hladin, jakosti a radioaktivních látek |

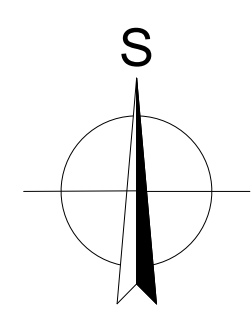

MĚŘÍTKO 1:10 000

ZDROJ MAPOVÝCH PODKLADŮ



 Český úřad zeměměřický a katastrální
Pod sídlištěm 1800/9, 18211 Praha 8



VUV
TGM

	Úřad RPA, a.s.	ENERGO-PROJEKT PRAHA		Réžie dle:	Zpracovatel dle:	Skladovací kód:
				2509	2505	VIS
Stavba – mír ETEA				Ogust-Provozní stavba		
Název zakázky	Zadávací bezpečnostní zpráva					
Název výkresu	Mapa proudění podzemních vod v užší lokalitě a monitoringu ETE					
Vypracoval Ingarch Gregor	Vedoucí zpracovatelské úvahy Ing Stanislav	Datum 12/2015	Měřítko 1 : 10 000			
Upraven Ing Mša	HP Ing Horváth Csaba	Sestavil: Ing. Rostislav Petráň	Aval 1	B 8	A 4	L 4
Znakové číslo 22-5090-33-03	Kód účelové činnosti EGP 5054-D-132488					

DOSTAVBA JADERNÉ ELEKTRÁRNY TEMELÍN

Zákazník Investor		CEZ, a.s. Dobruška 2544, 144 02 Praha 4		Stupeň projektu: Projekt zadání:		ZADÁVACÍ BEZPEČNOSTNÍ ZPRÁVA											
Číslo výkresu Drawing number		Revize Revision		Kód KOS KOS Code		Účelové MNO MNO Code		Název Name of Stage of design		Profese Profession		DOK Document		Předmět Subject Serial number		Předmět Subject Revision Revision	
05		rev. 01															
0		25		40		100mm		120		130		140		150			

Veškerá práva k tomuto dokumentu patří výhradně
ČEZ, a.s. Bez jeho souhlasu
nemá být kopírován, předán třetím osobám ani jeho
způsobem zneužit.

All rights to this document are reserved to
ČEZ a.s. Unauthorised disclosure or
reproduction prohibited. Not to be used in any
way harmful to a/o/m company